




Монтажная схема ступеней

2 этаж

Архитектор: Ерохина Ю.Б.

М 1:30

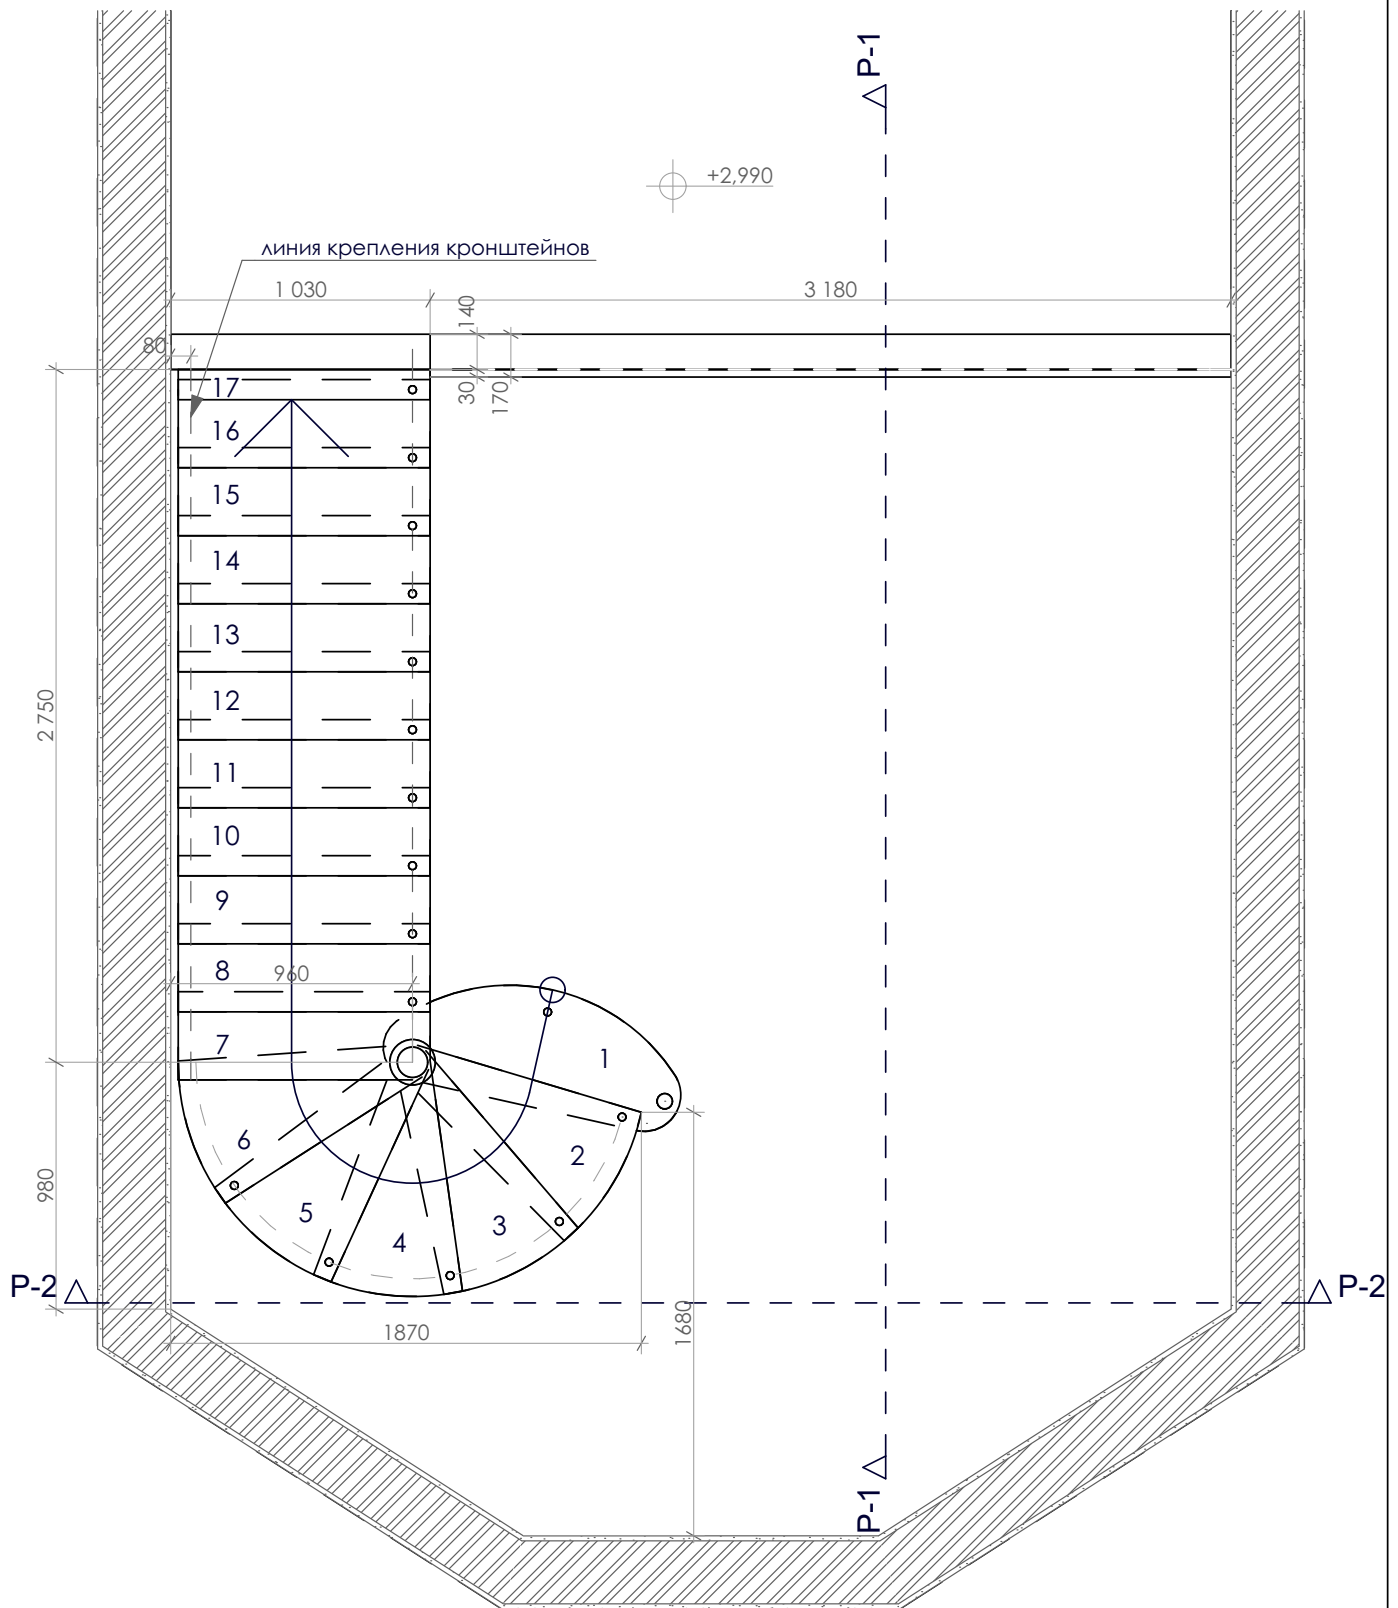


Монтажная схема ограждения

2 этаж

Архитектор: Ерохина Ю.Б.


М 1:30

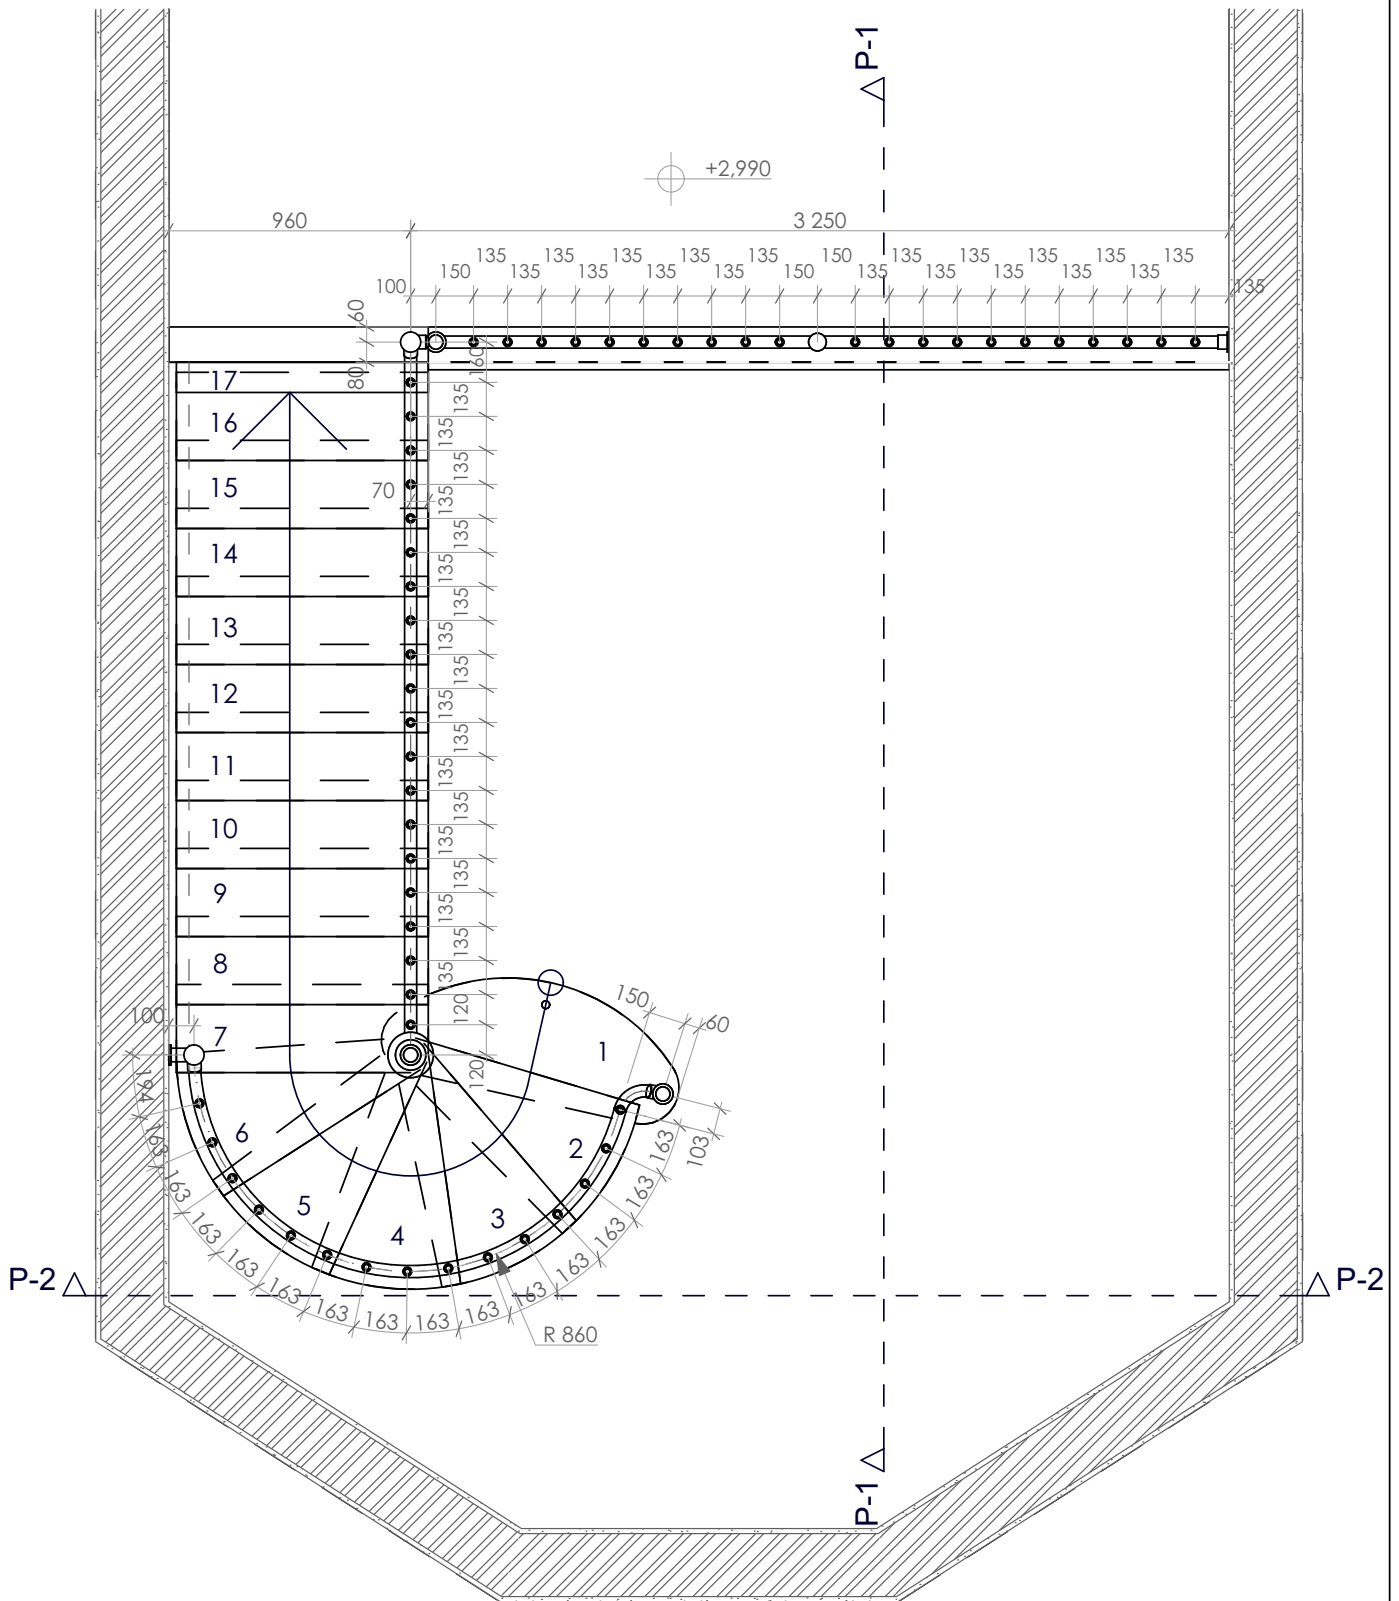

Разрез 1-1

Архитектор: Ерохина Ю.Б.


М 1:25

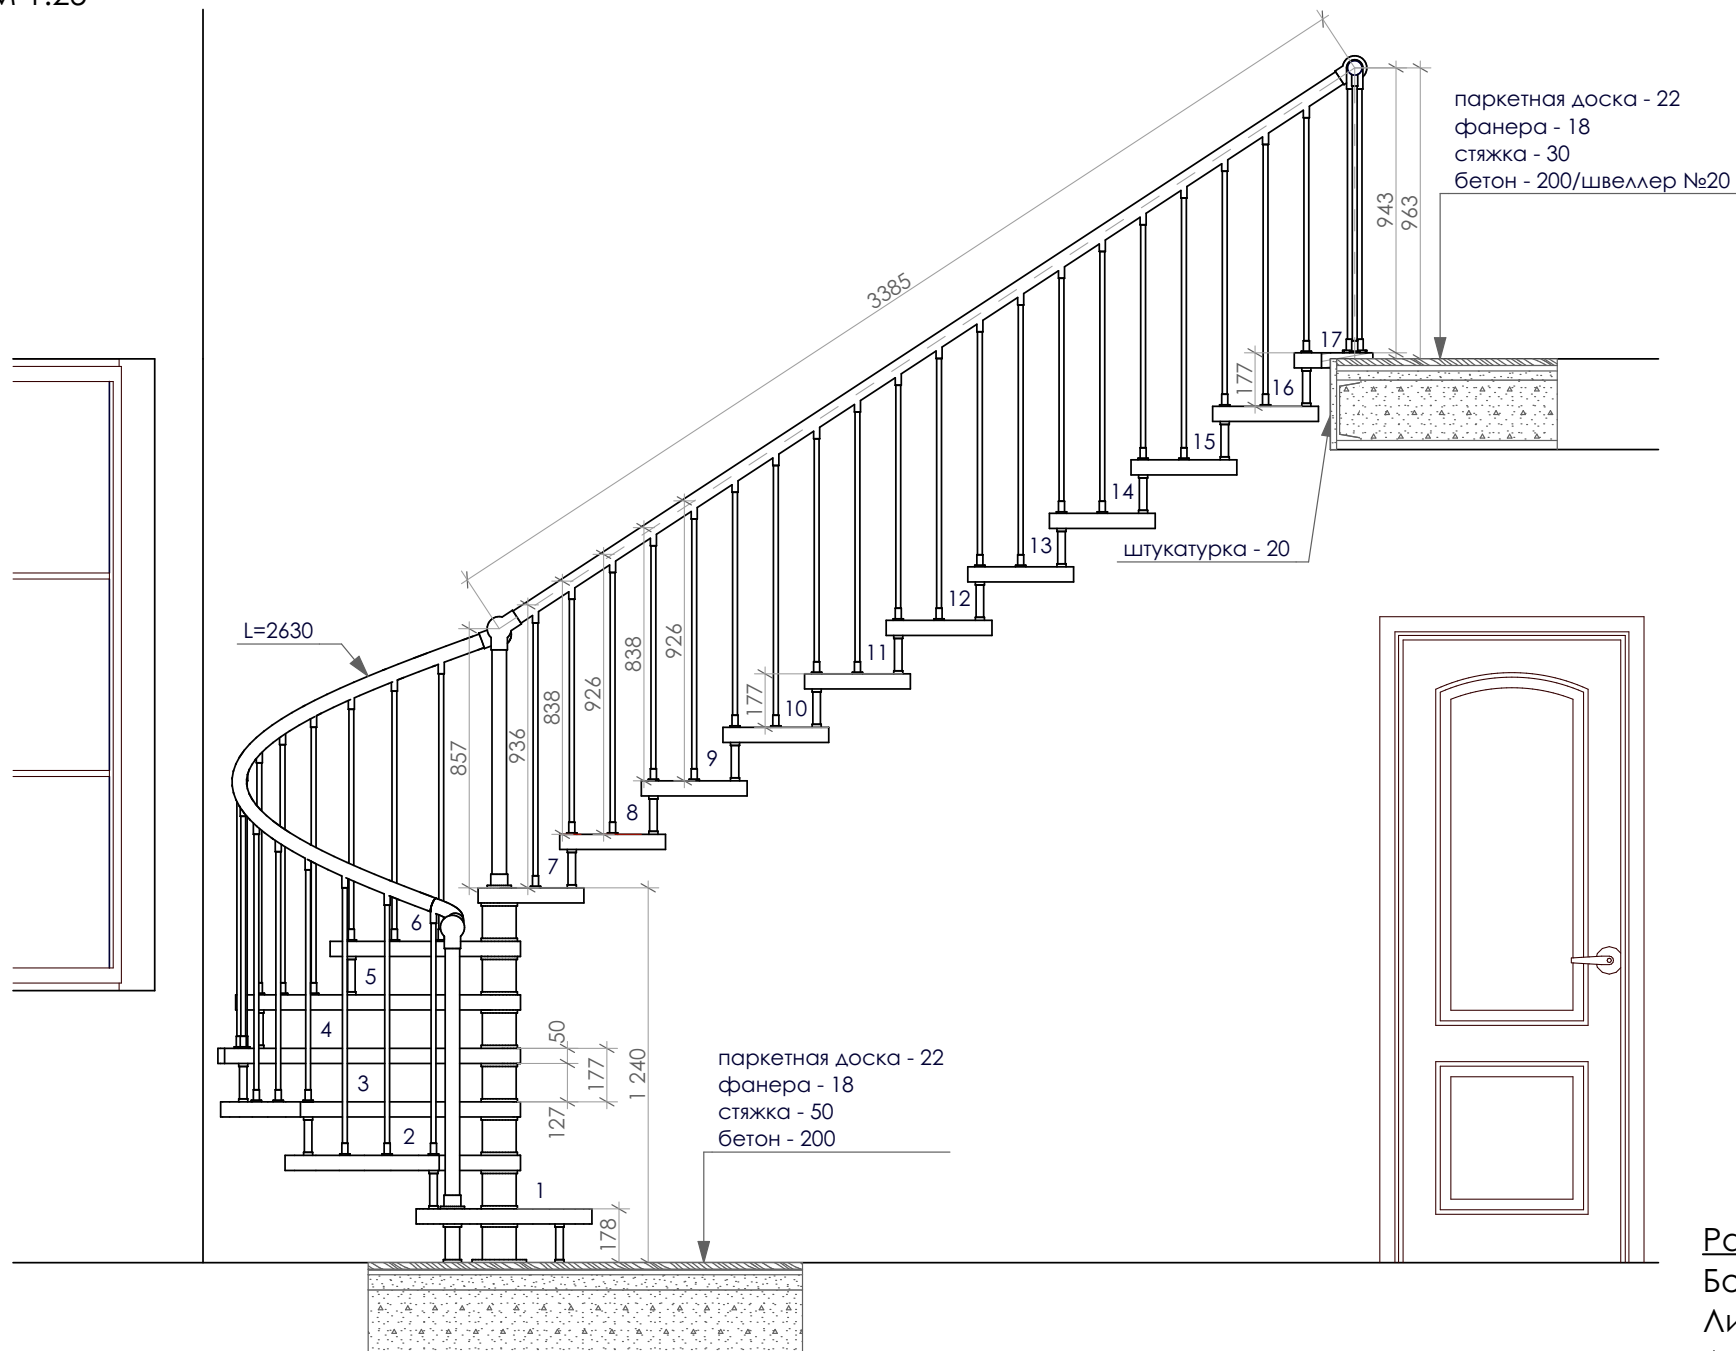

Разрез 2-2

Архитектор: Ерохина Ю.Б.

М 1:30

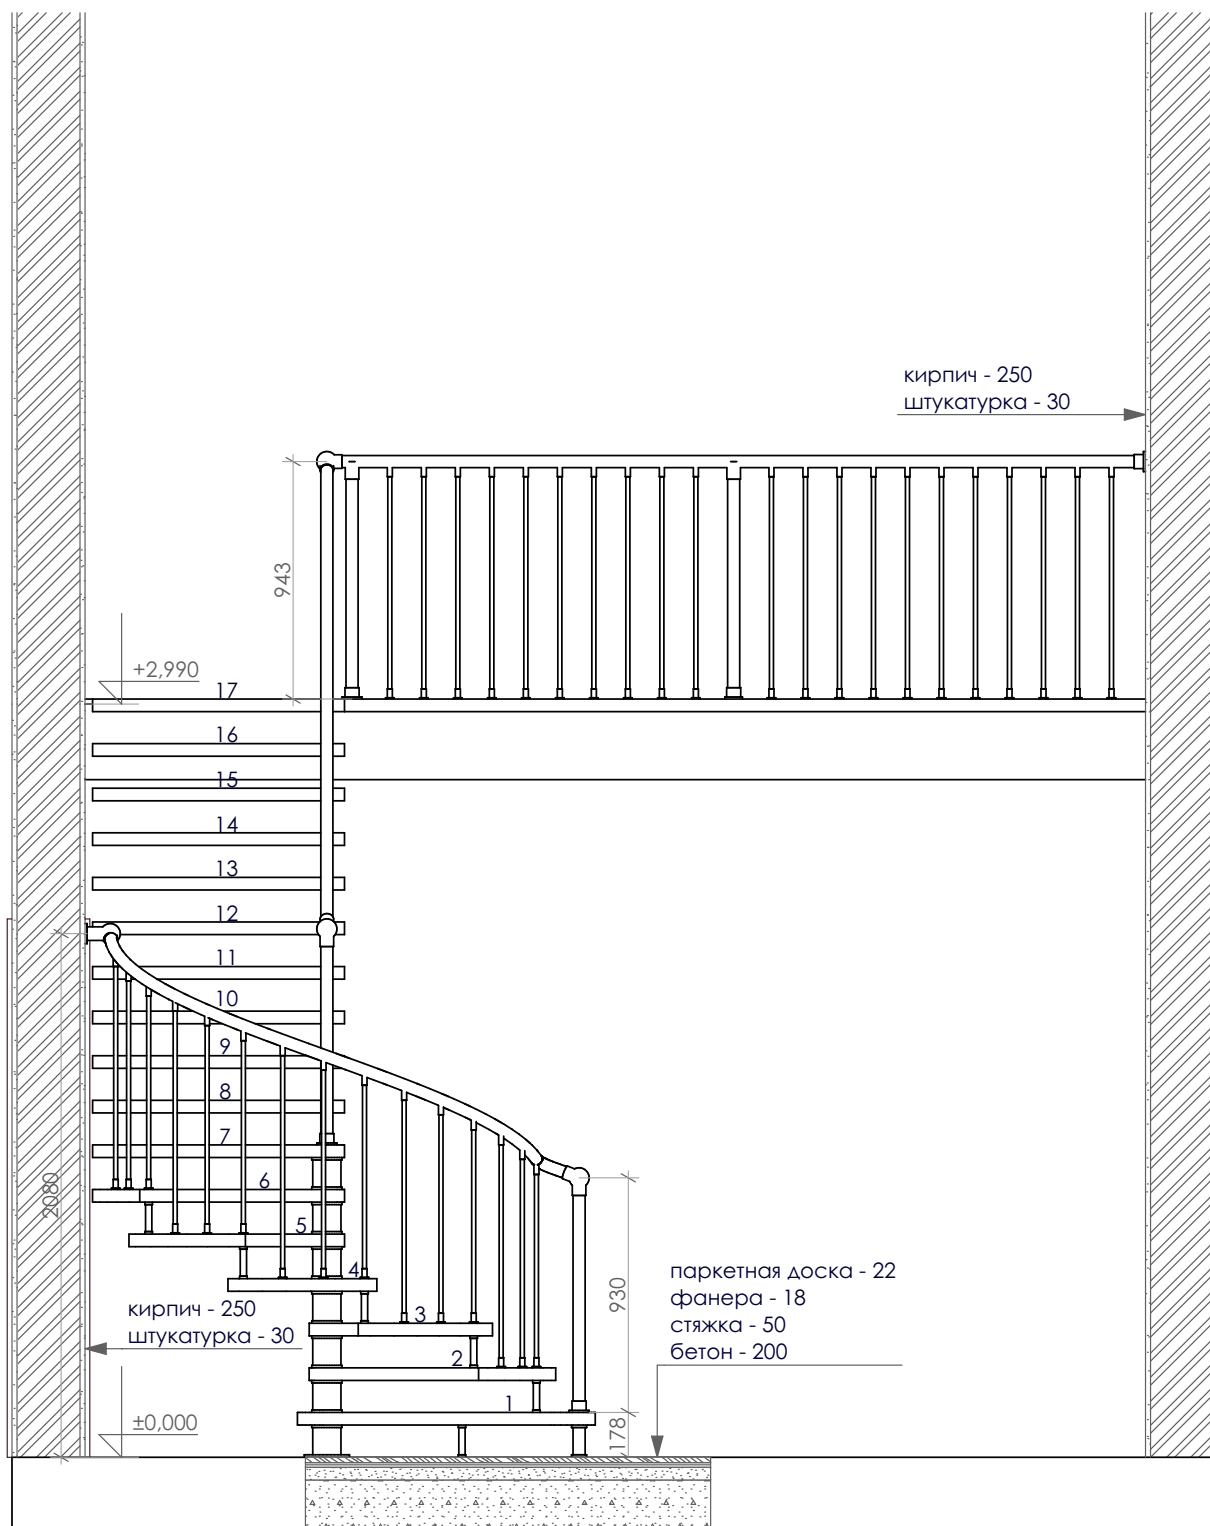


Крой ступеней

выбеленный дуб, толщина 50мм



Архитектор: Ерохина Ю.Б.

М 1:15


ступень №№8-16 (9шт.)

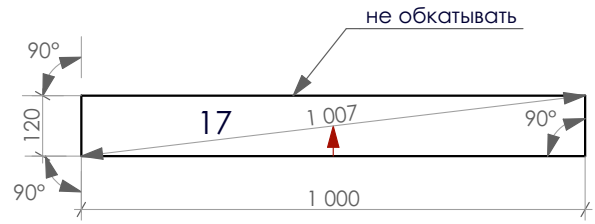


фальш-ступень толщина 20мм (1 шт.)

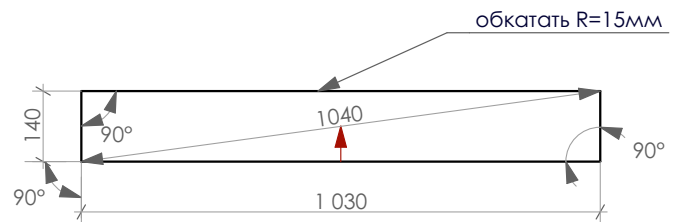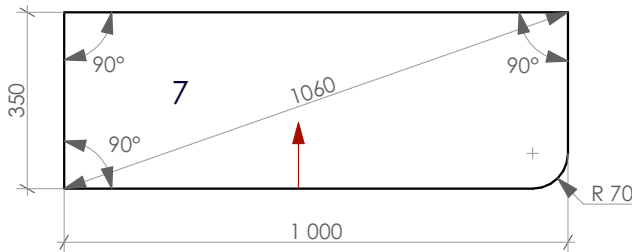


ступень №№2-6 (5 шт.)

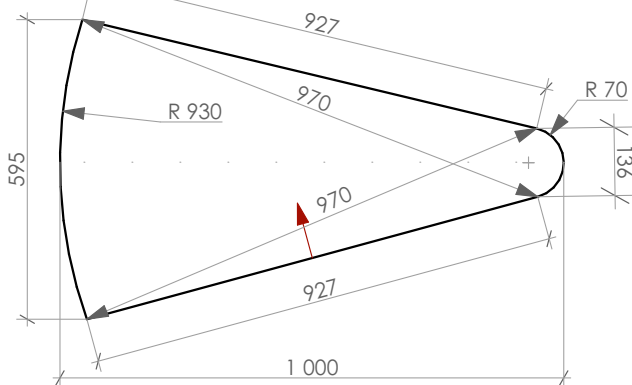

ПОДБАЛАСИЯ ДОСКА  
170мм x 3180мм (1 шт.)

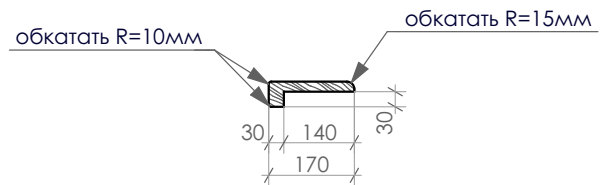


Примечание: ступени №№1-16  
обкатать по периметру,  
ступень №17 - с трех сторон.

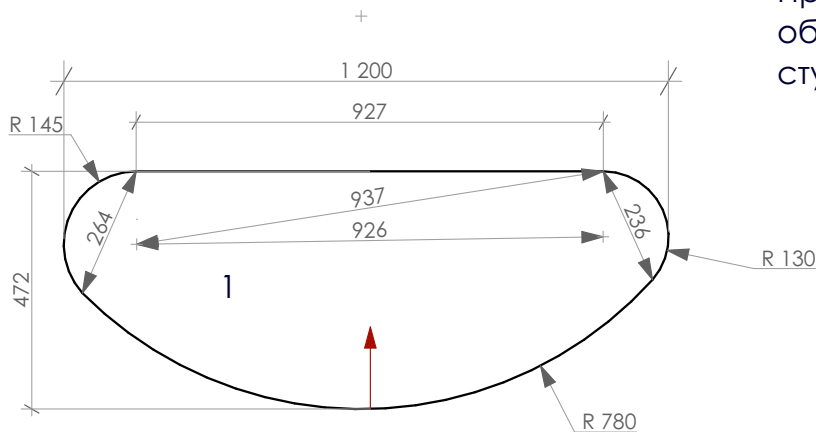


Перспектива 1

Архитектор: Ерохина Ю.Б.

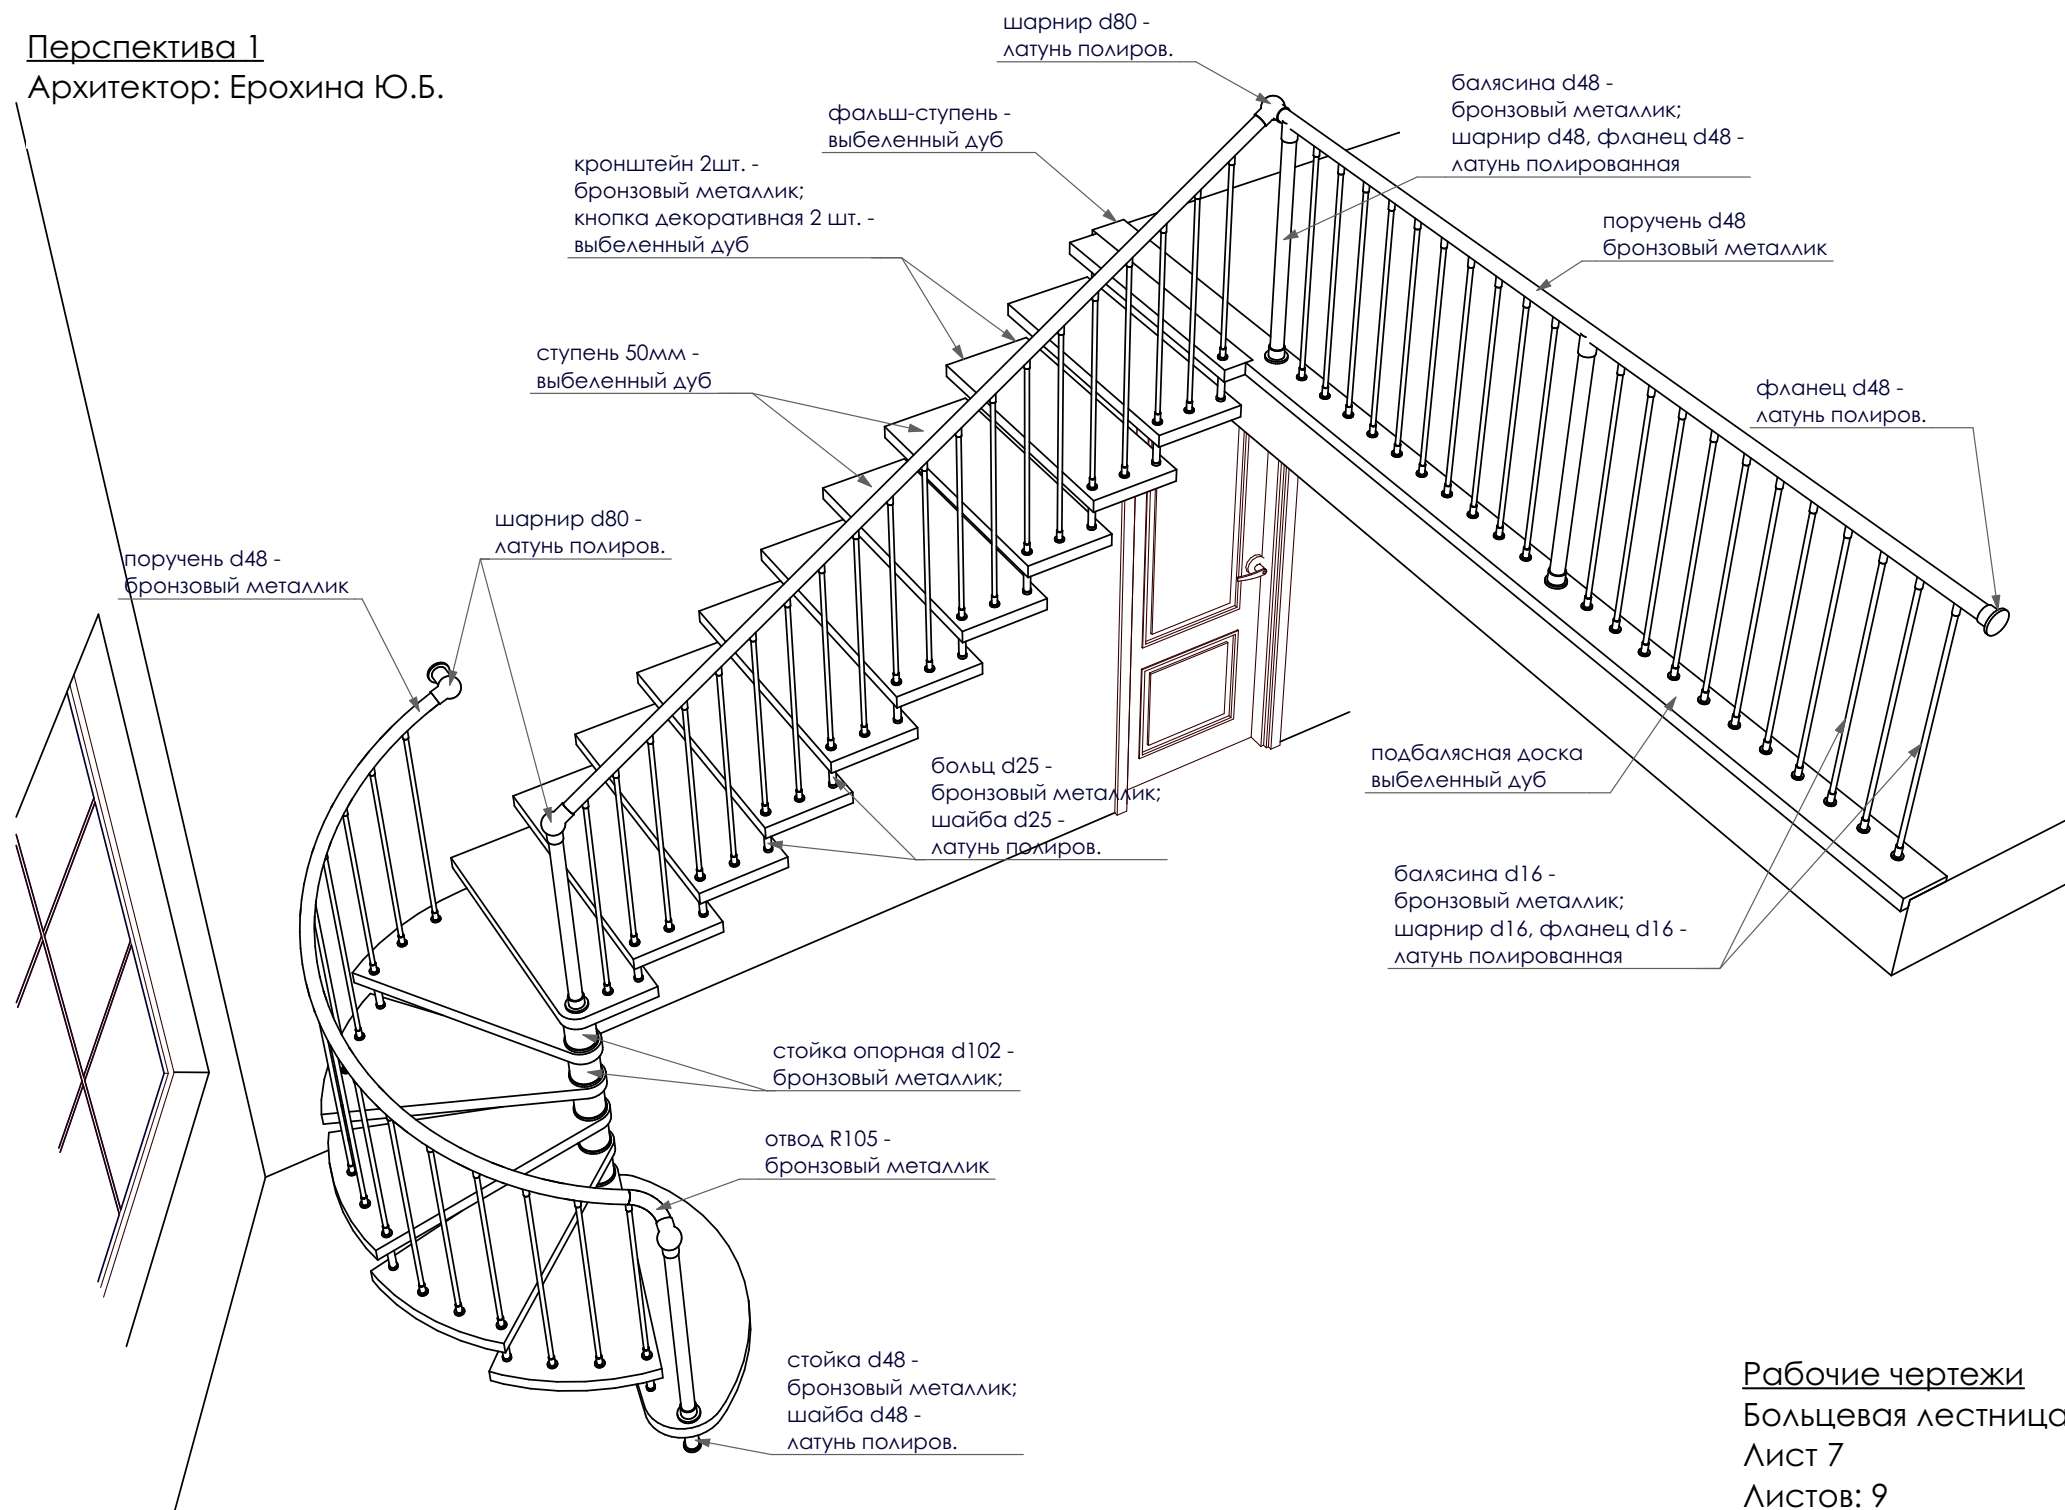

Перспектива 2

Архитектор: Ерохина Ю.Б.

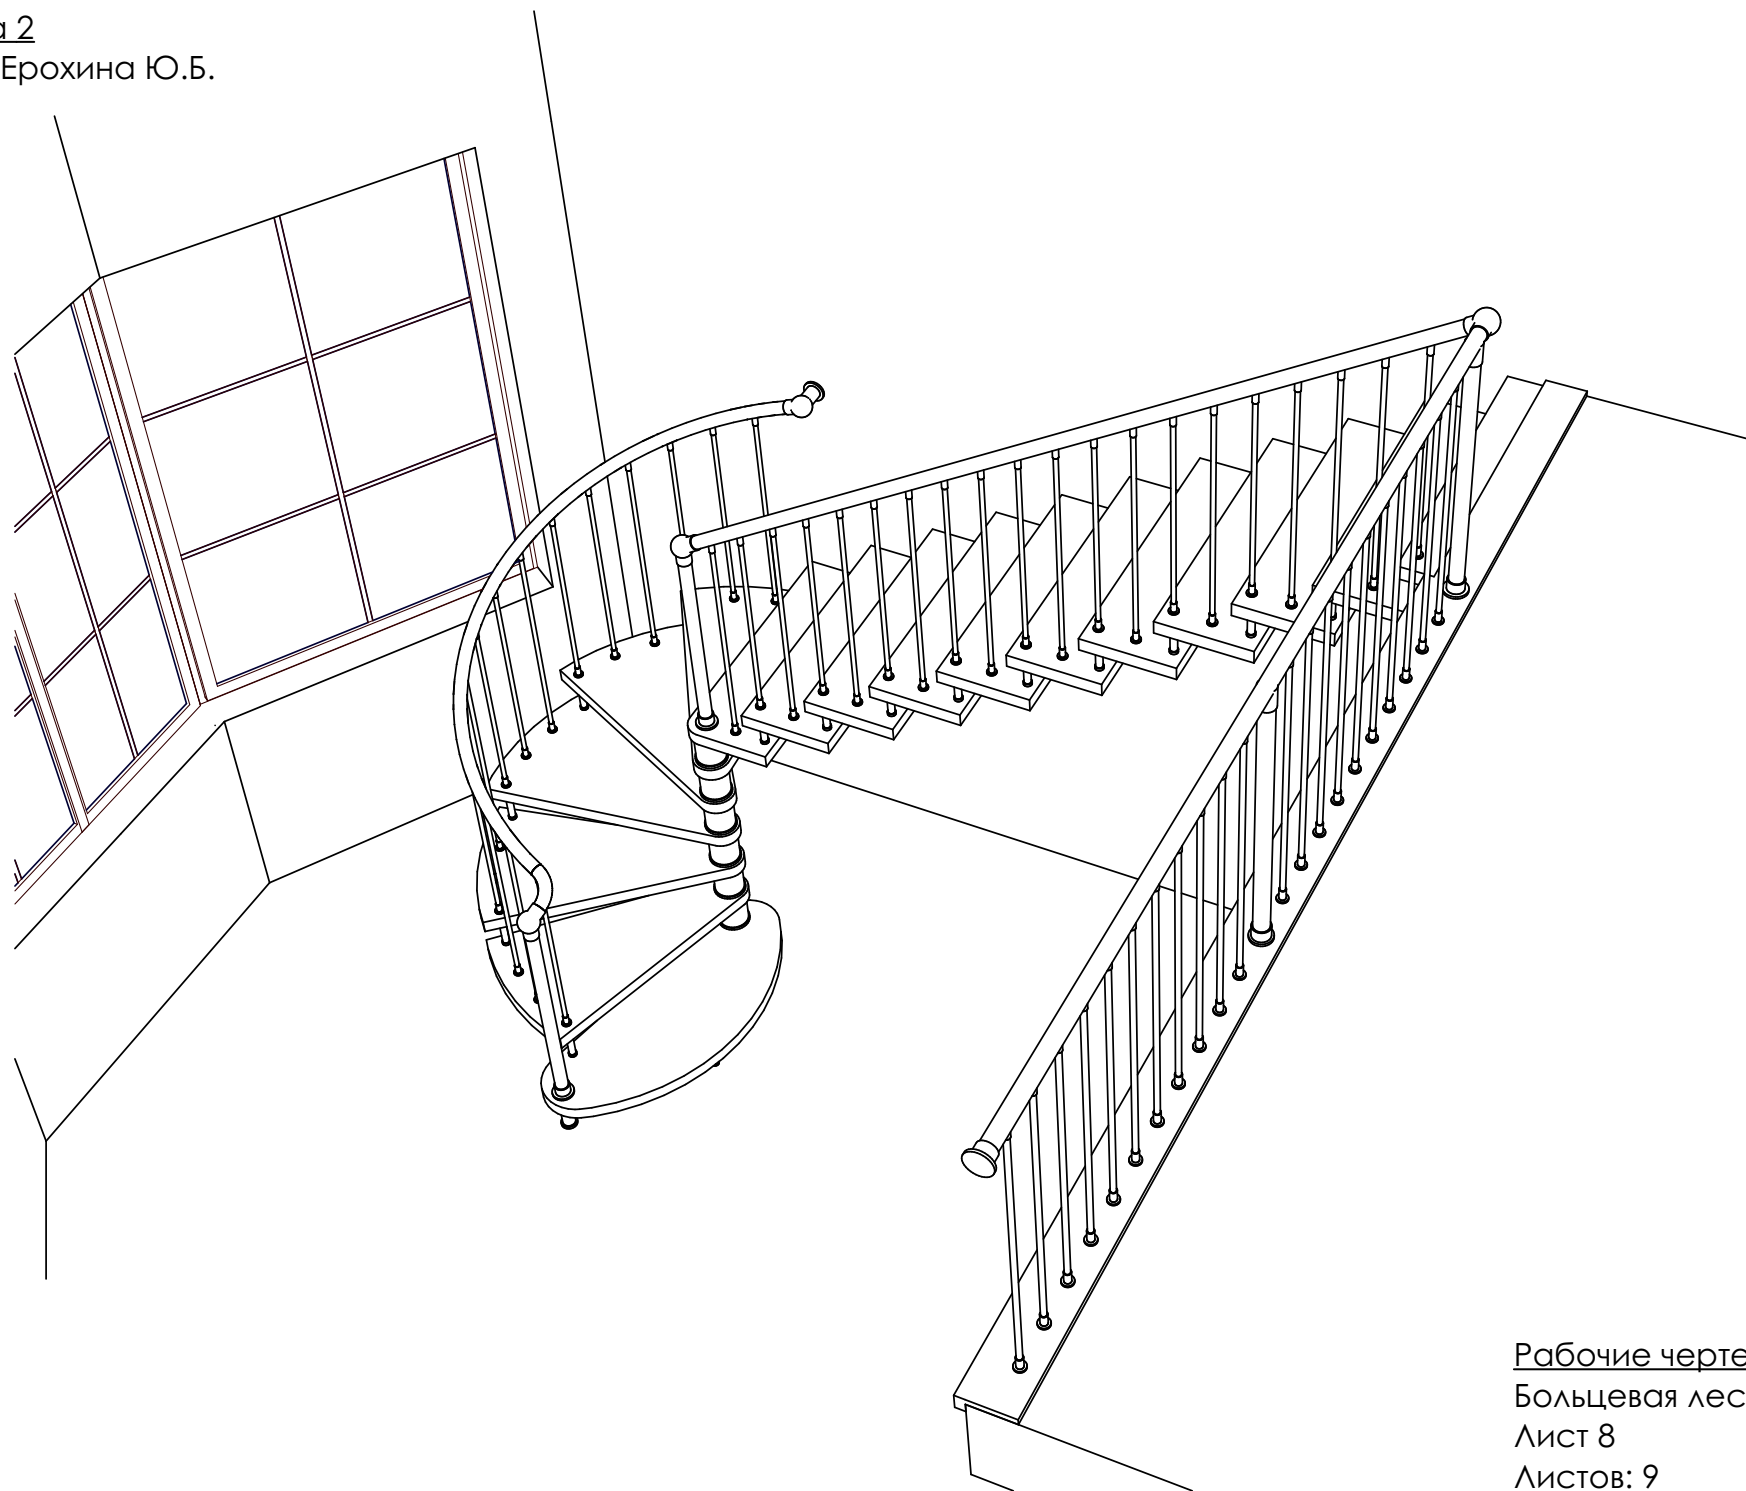


Рабочие чертежи  
Большевая лестница  
Лист 8  
Листов: 9



Перспектива 3

Архитектор: Ерохина Ю.Б.

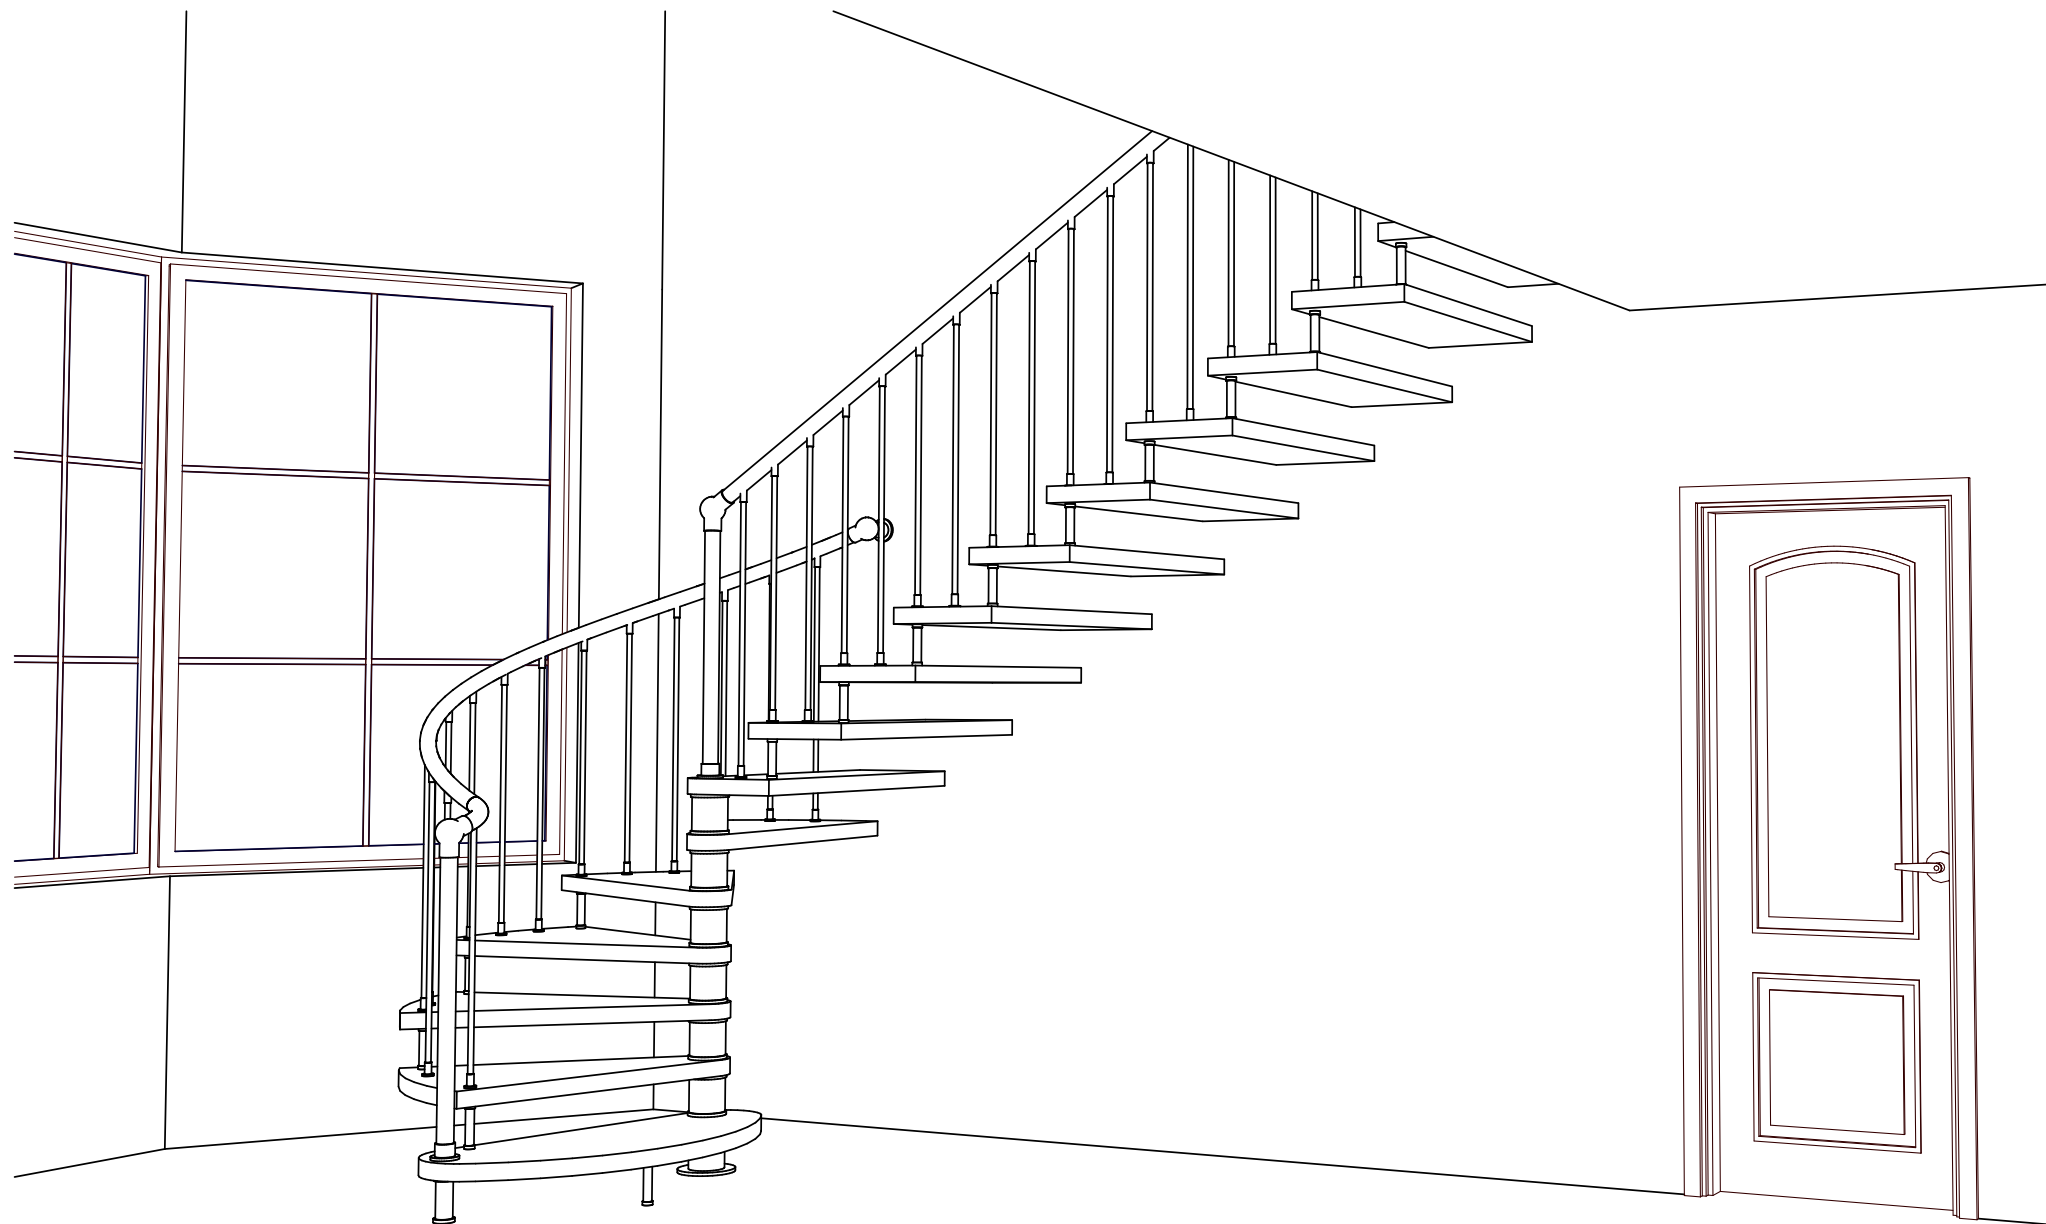

Рабочие чертежи  
Большевая лестница  
Лист 9  
Листов: 9