План 1 этажа

Архитектор: Ерохина Ю.Б.

М 1:25

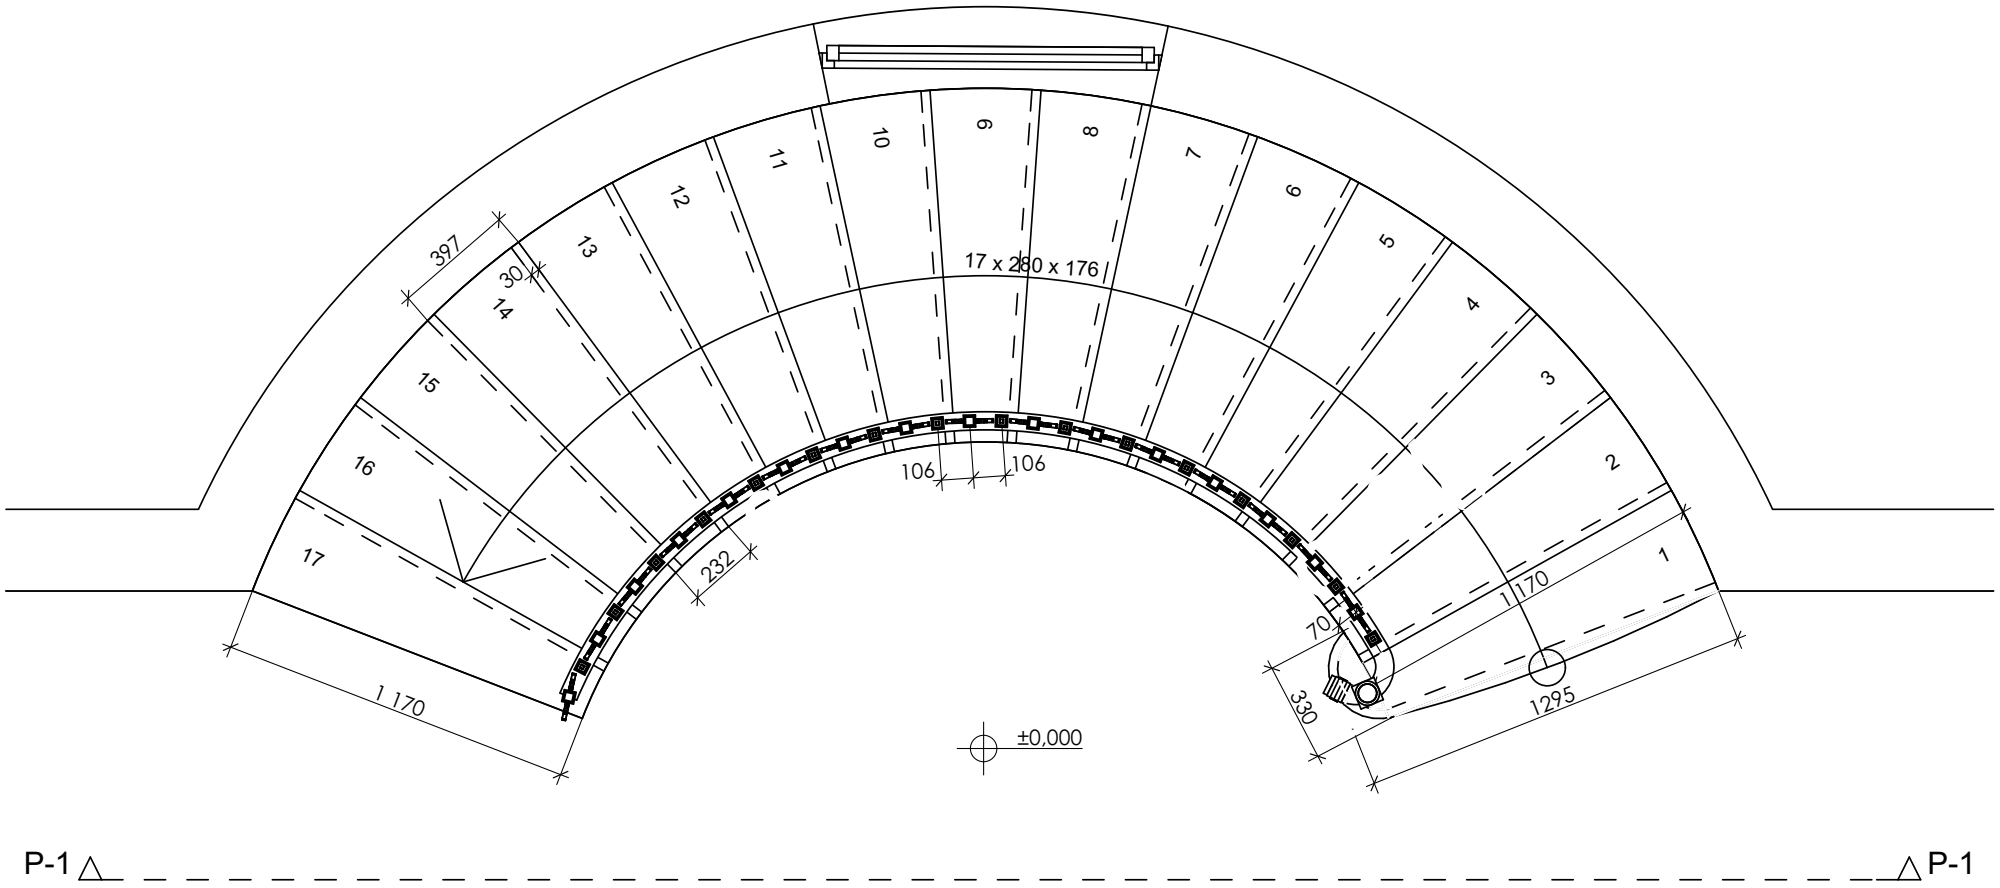

Эскизные чертежи

Бетонная лестница с кованым ограждением

Лист 1

Листов: 6

План 2 этажа
Архитектор: Ерохина Ю.Б.
М 1:25

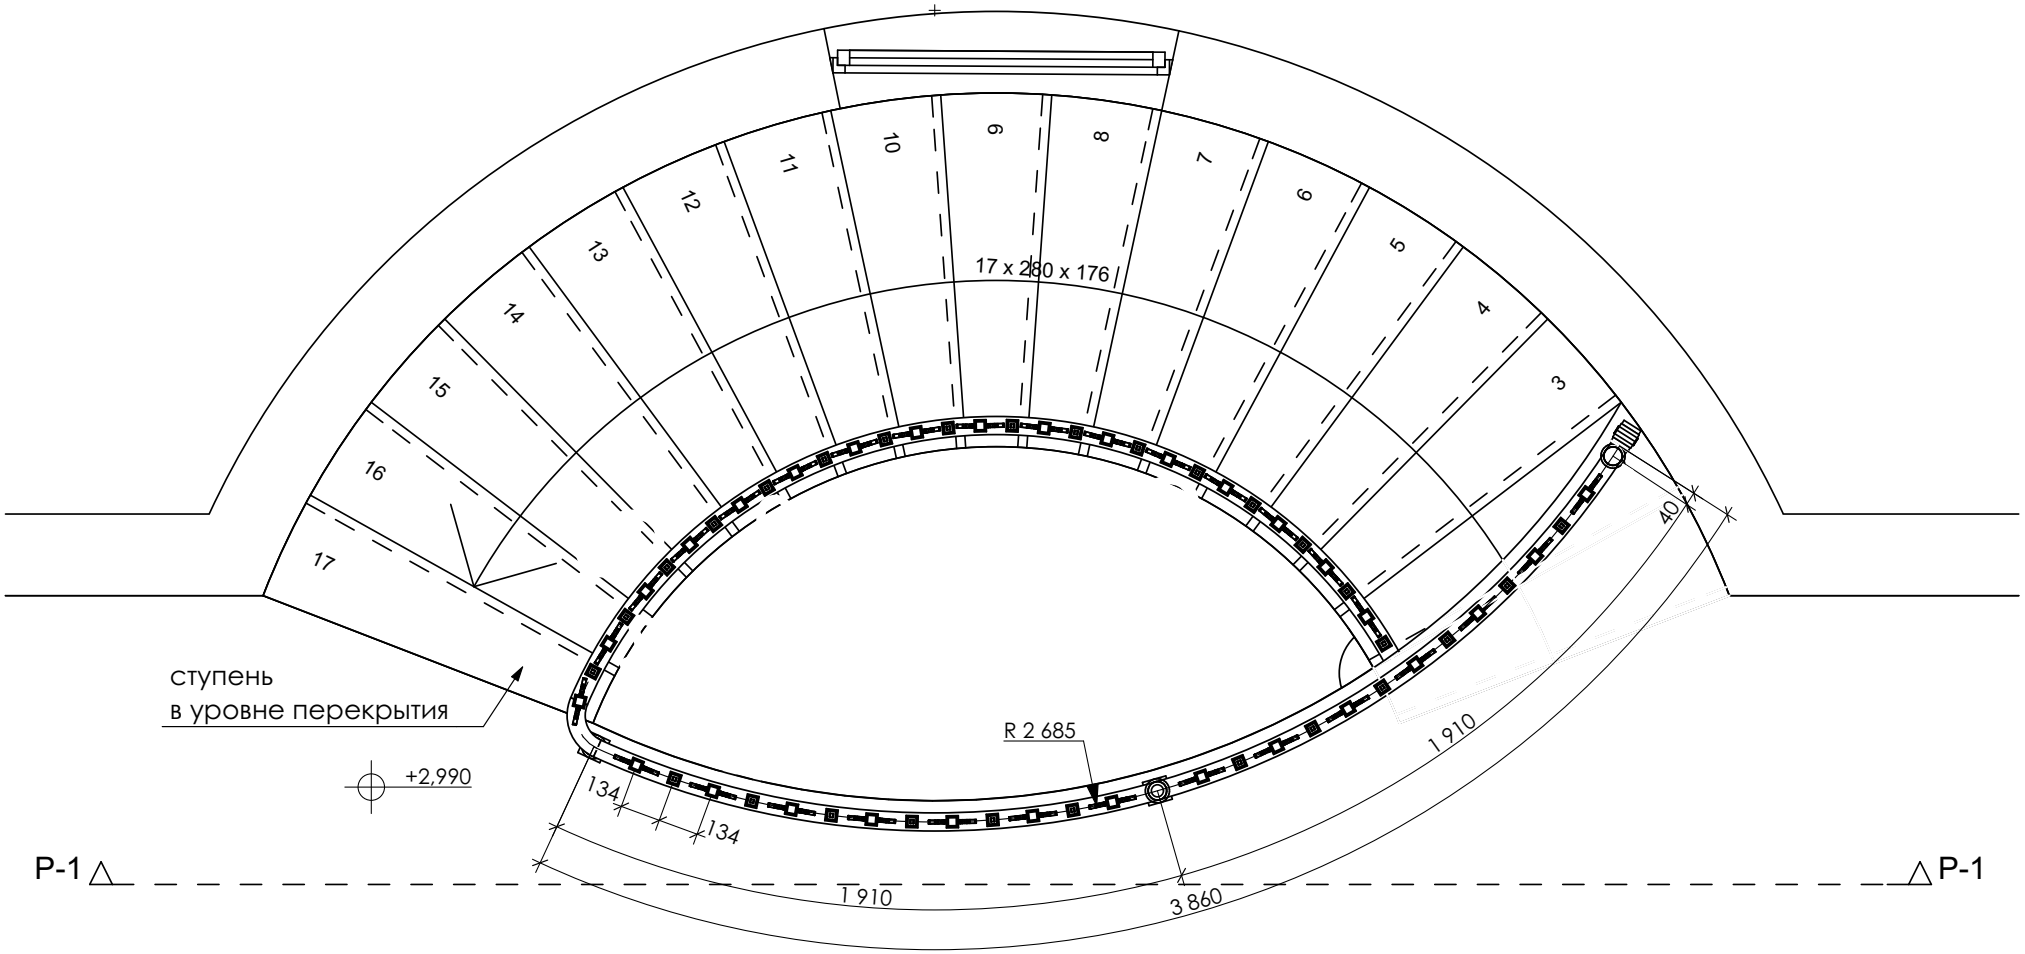

Эскизные чертежи
Бетонная лестница с
кованым ограждением
Лист 2
Листов: 6

Разрез 1-1
Архитектор: Ерохина Ю.Б.
М 1:25

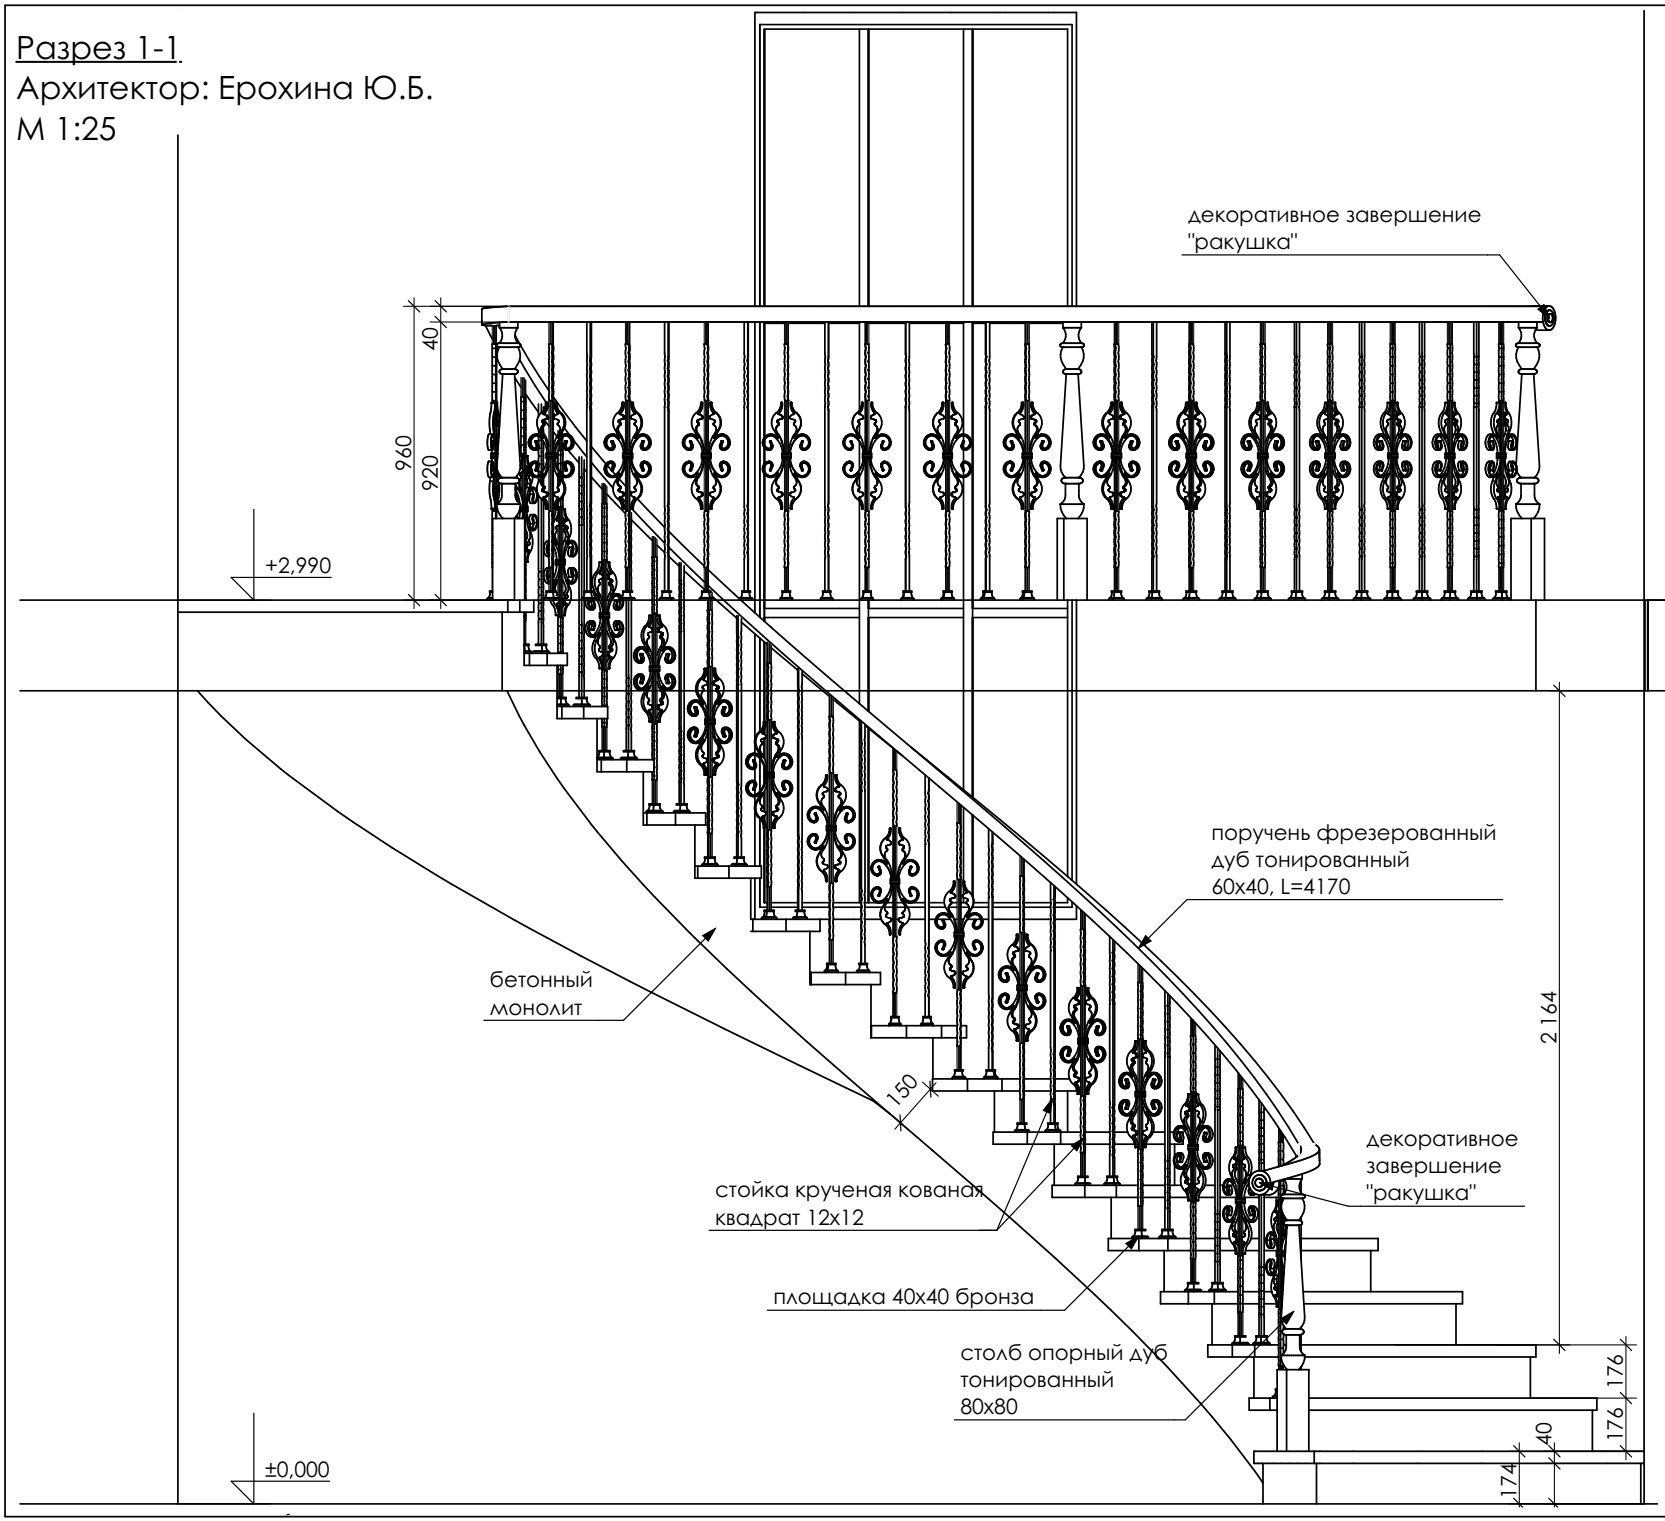

Эскизные чертежи
Бетонная лестница с
кованым ограждением
Лист 3
Листов: 6

Перспектива 1

Архитектор: Ерохина Ю.Б.

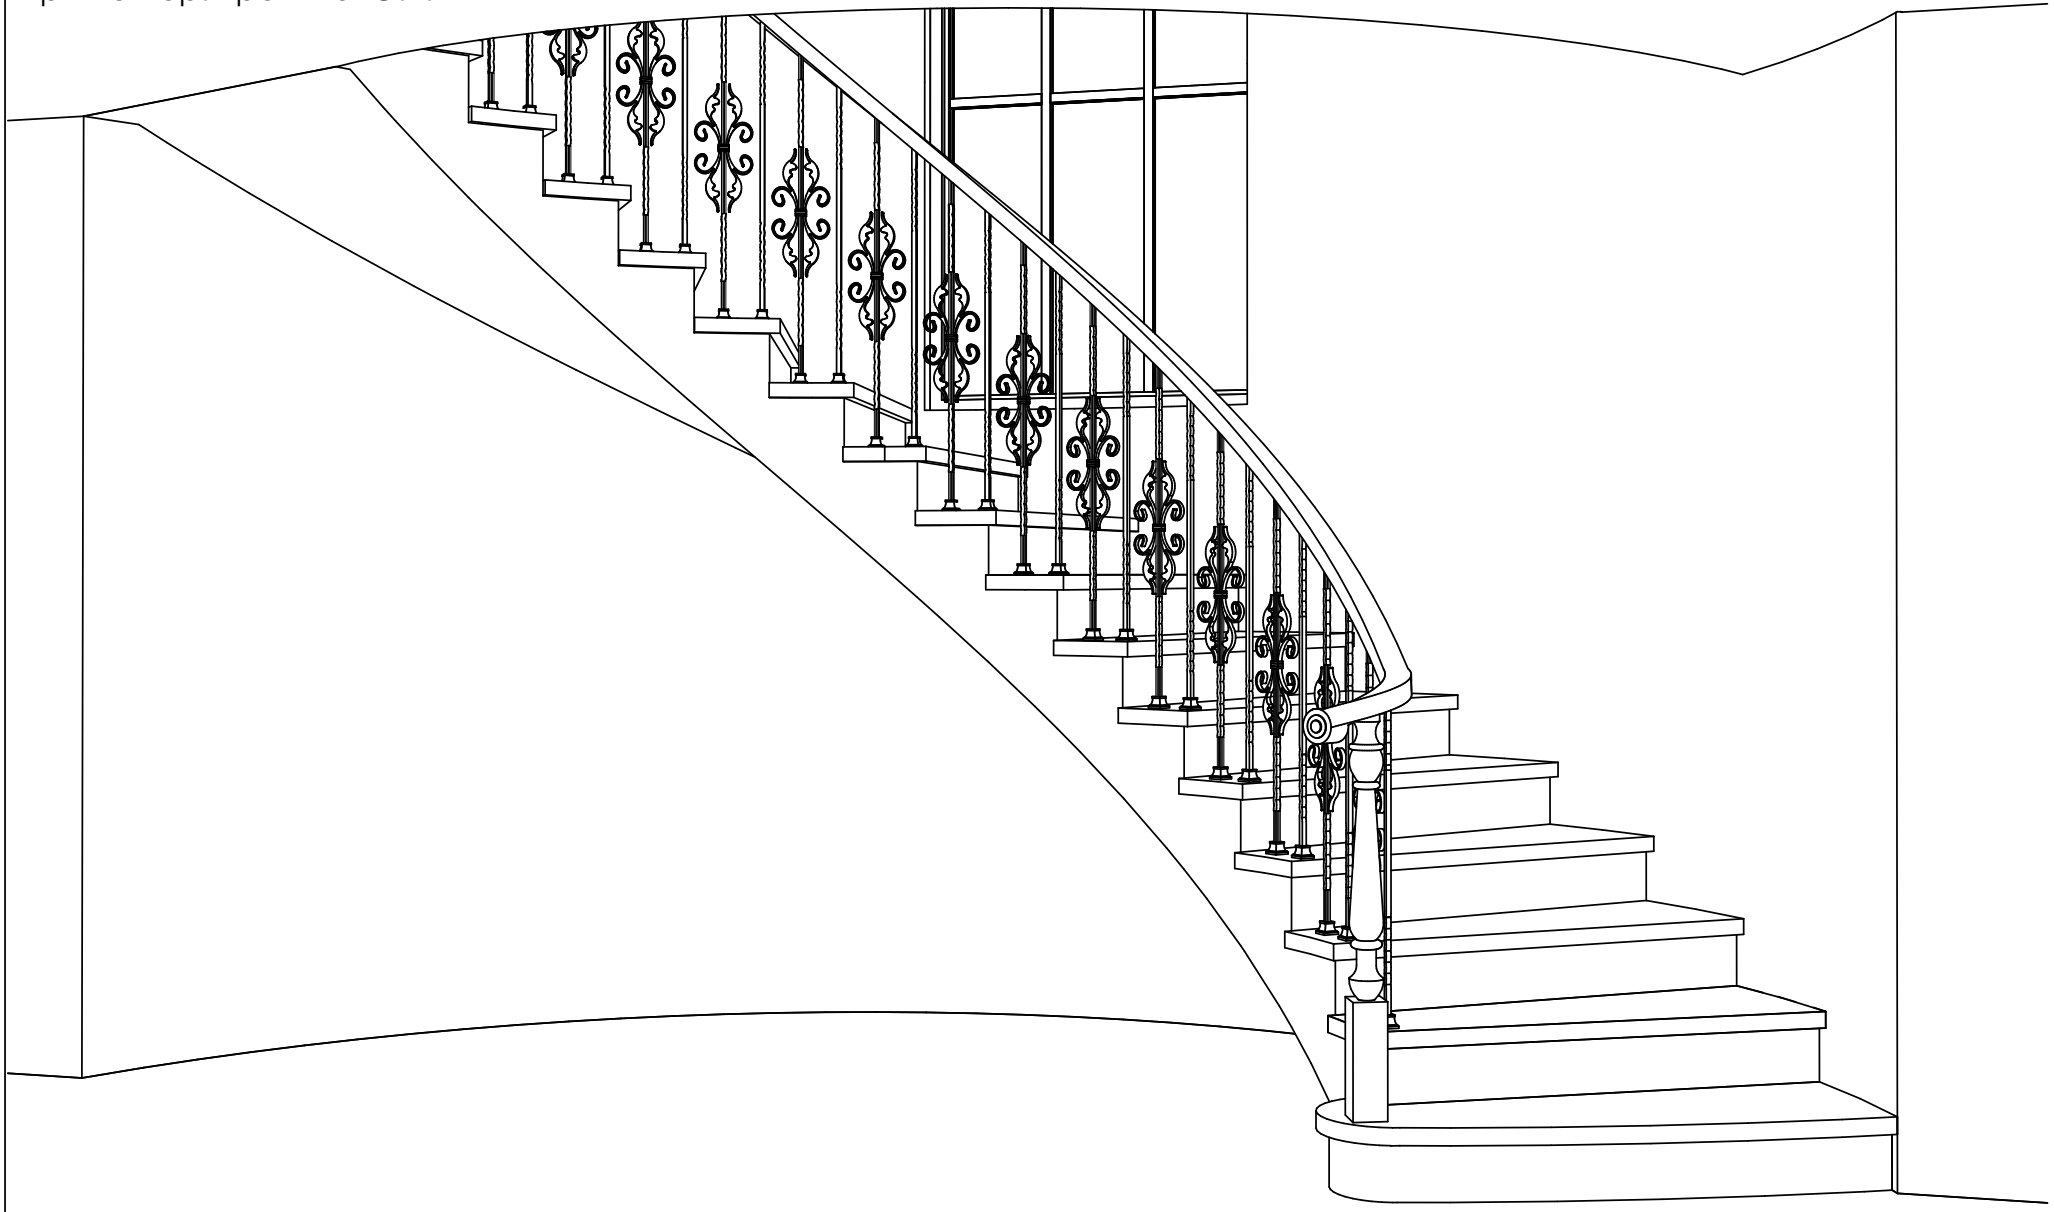

Эскизные чертежи

Бетонная лестница с кованым ограждением

Лист 4

Листов: 6

Перспектива 2

Архитектор: Ерохина Ю.Б.

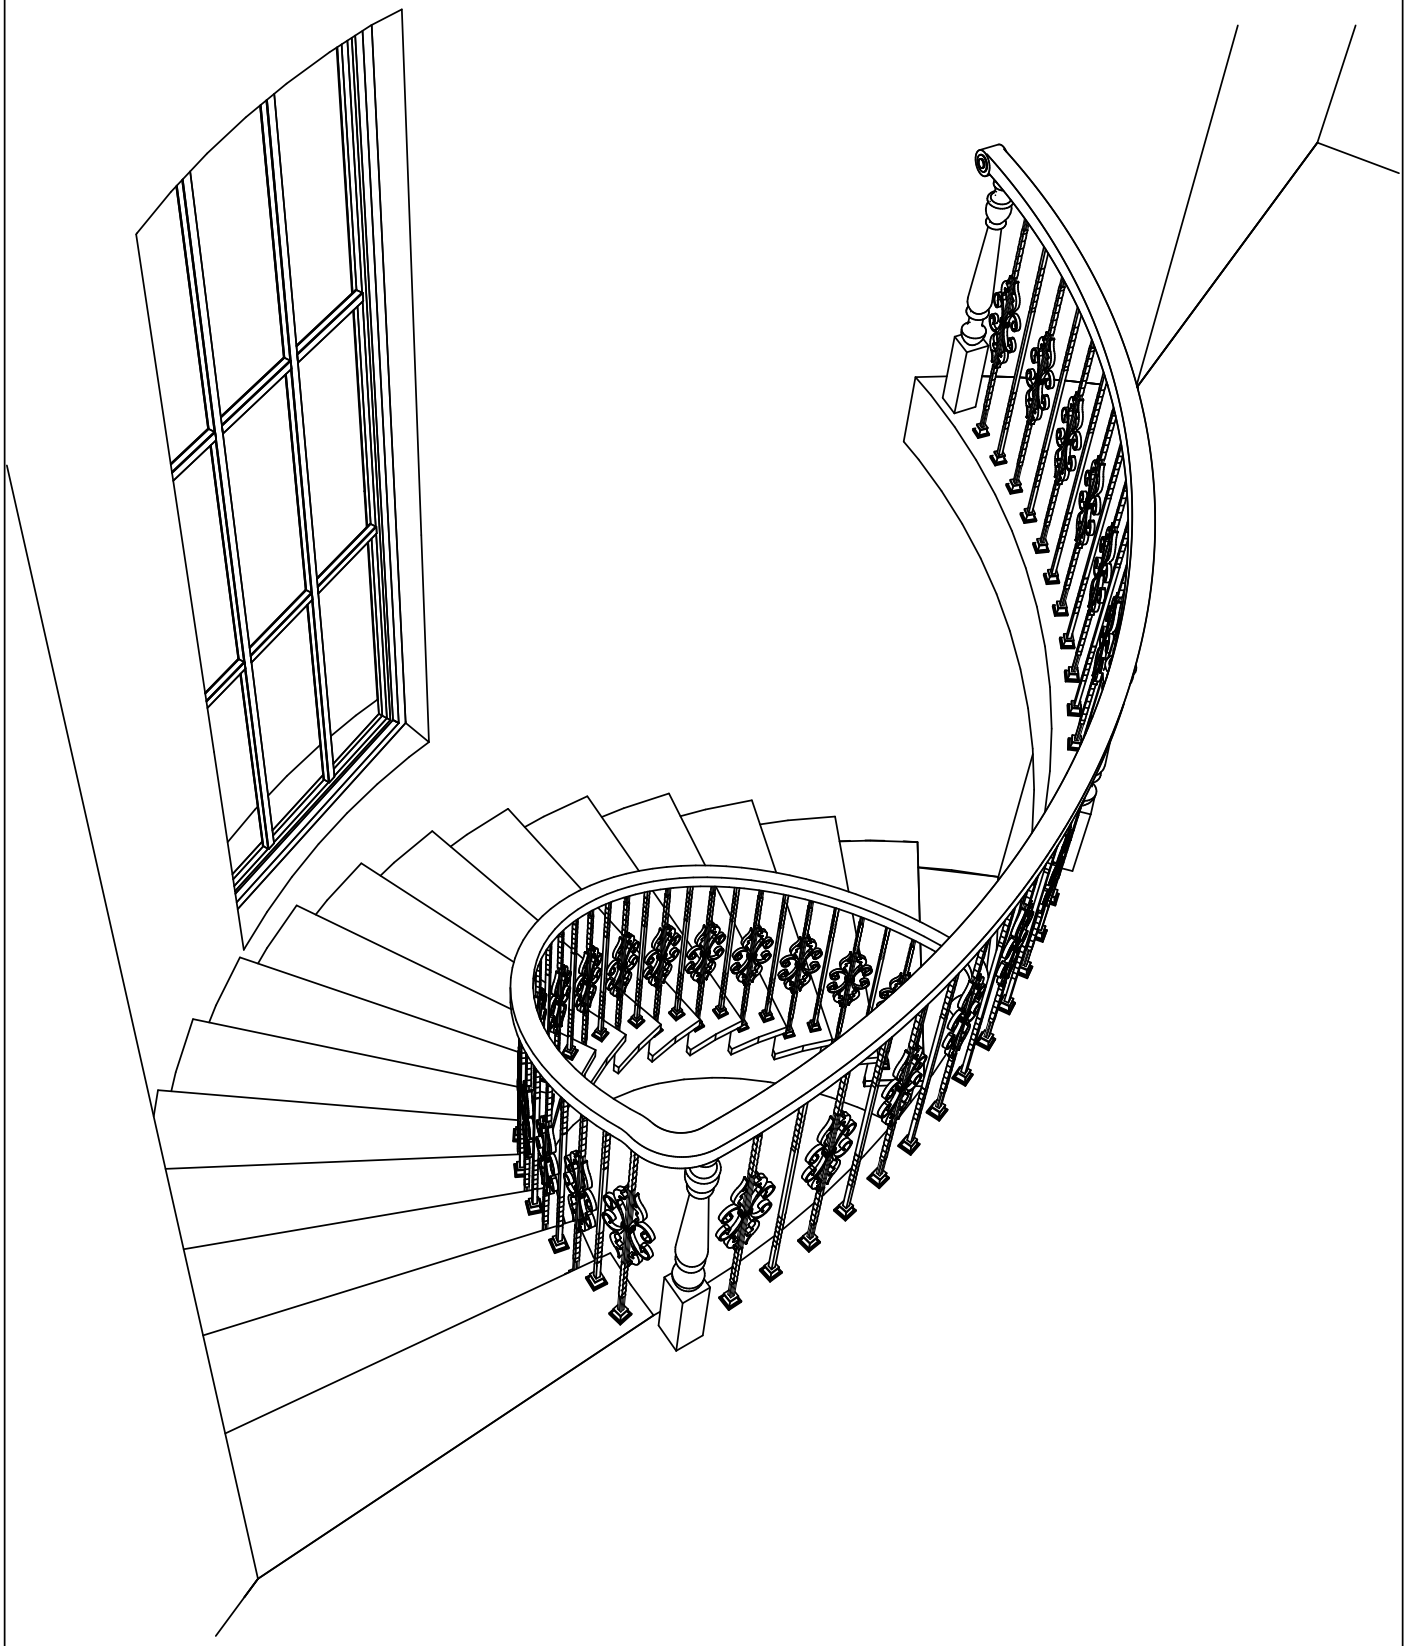

Эскизные чертежи

Бетонная лестница с кованым ограждением

Лист 5

Листов: 6

Перспектива 3

Архитектор: Ерохина Ю.Б.

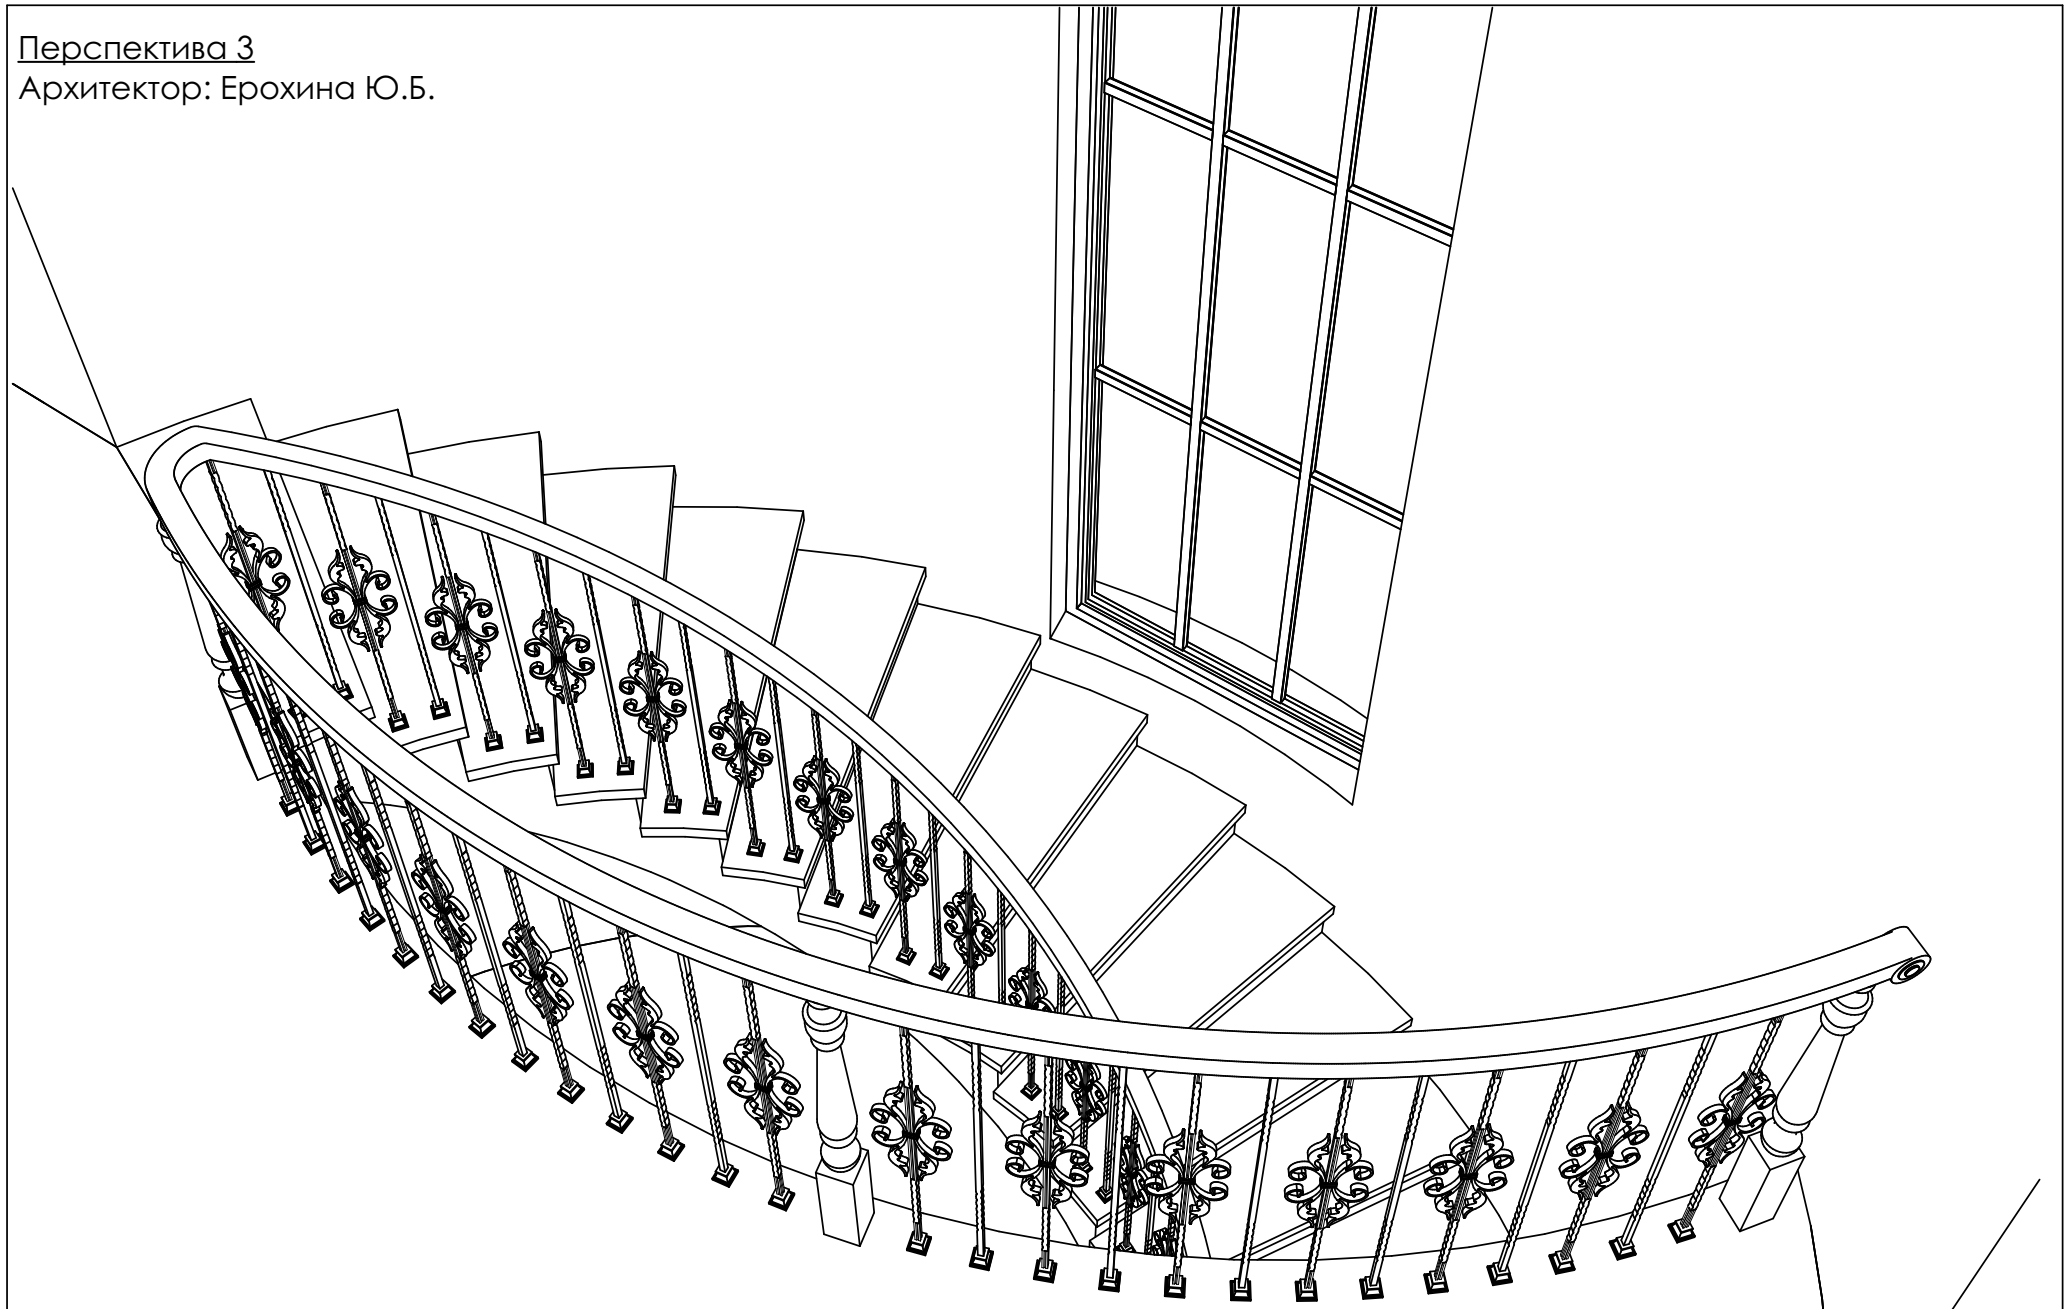

Эскизные чертежи

Бетонная лестница с кованым ограждением

Лист 6

Листов: 6