


План лестницы 2-3 этаж

M1:20

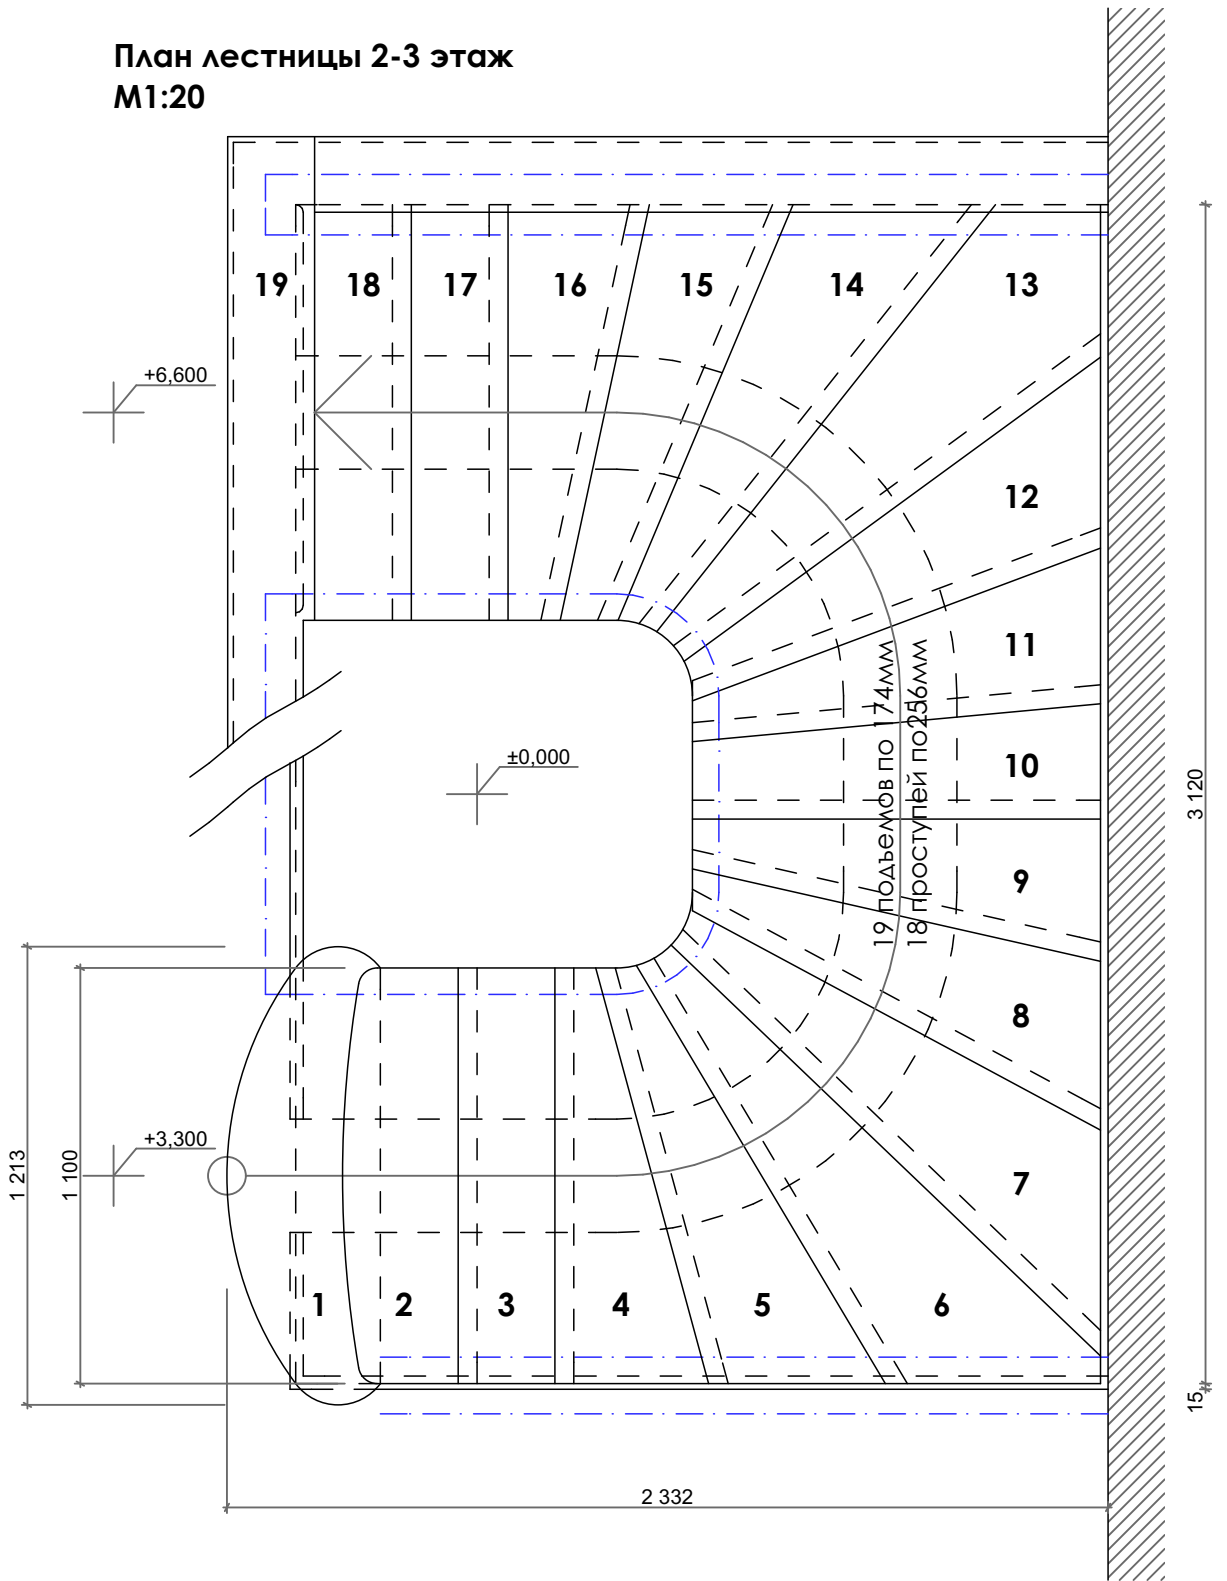

Разрез 1-1
(лестница 2-3 этаж)
M1:20

