



План лестницы
Облицовка деревом
М 1:20

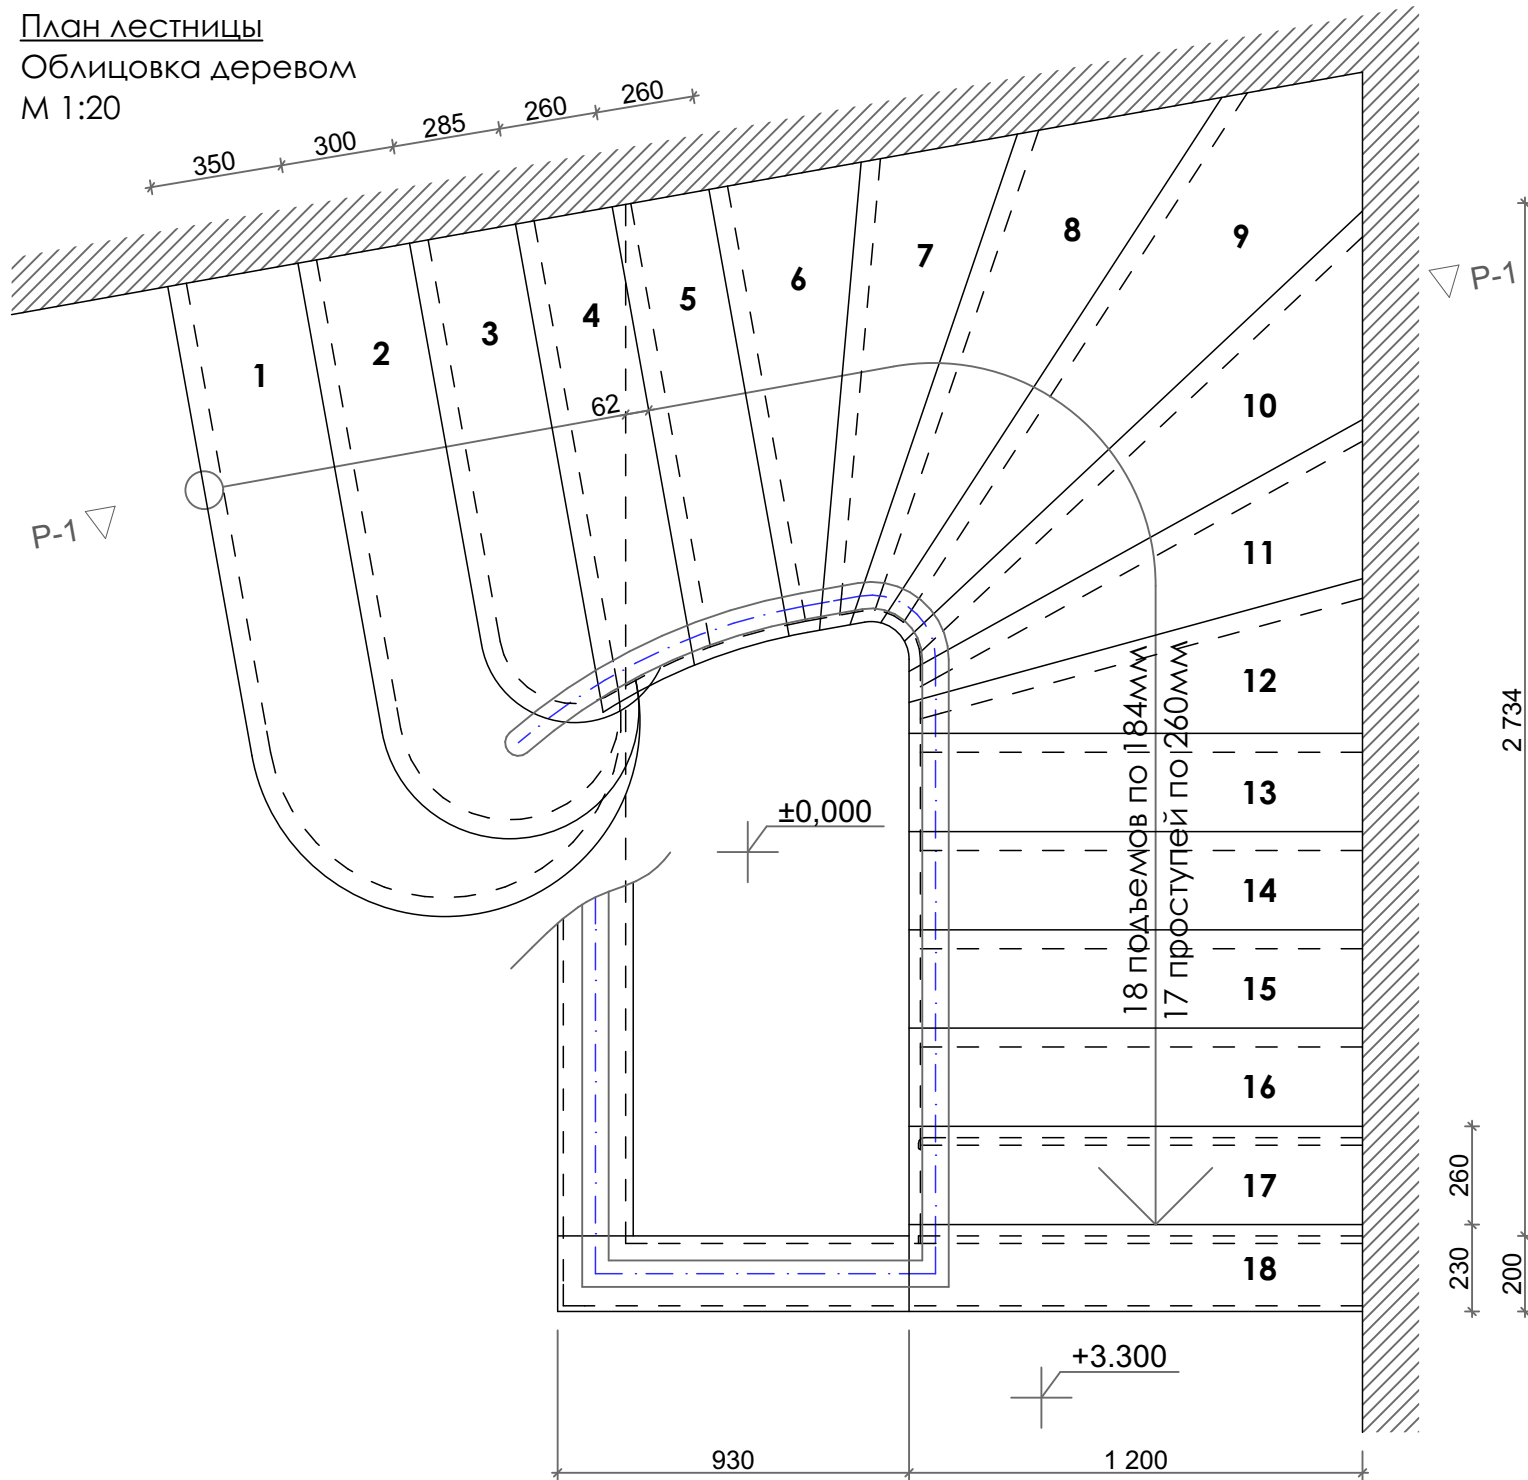

План лестницы
Бетонный монолит
М 1:20

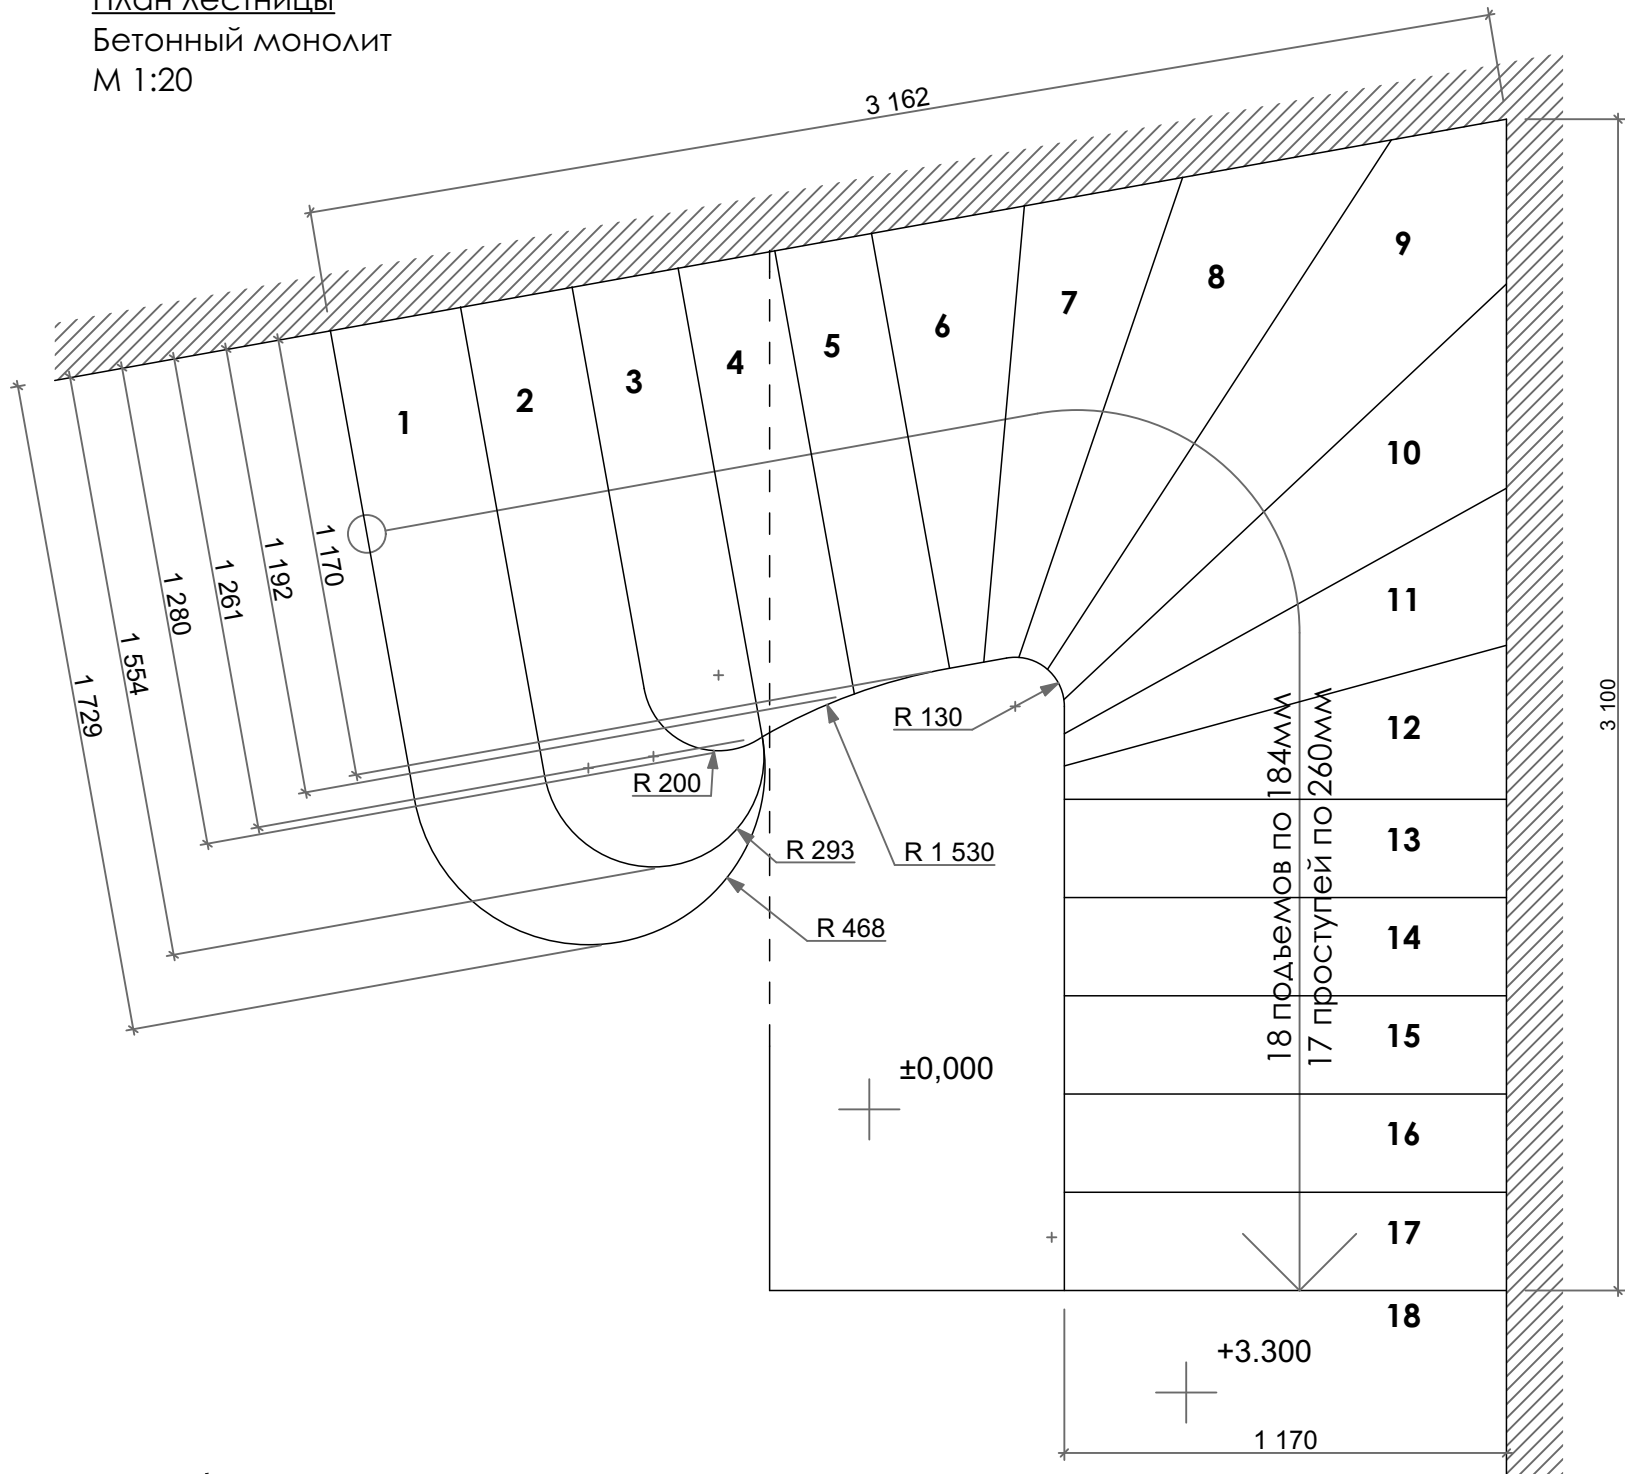

Разрез 1-1
М 1:20

